


Comune di **LEGNARO**
Provincia di **PADOVA**


Tav.1a	Analisi Sovrapposizione rilievo topografico P.R.G. mappa catastale
Tav.1b	Analisi Definizione ambito di intervento
Tav.1c	Verifica superficie ambito PRG con la formula di Erone
Tav.1d	Verifica superficie nuovo ambito con la formula di Erone
Tav.1e	Rilievo planoaltimetrico
Tav.2	Rilievo topografico dell'area di intervento con Individuazione dei sottoservizi esistenti
Tav.3a	Progetto Pianimetria destinazione d'uso
Tav.3b	Progetto Pianimetria superfici in cessione
Tav.4	Progetto Sezioni stradali
Tav.5a	Progetto Pianimetria rete acque meteoriche
Tav.5b	Progetto Pianimetria rete acque nere
Tav.5c	Progetto Pianimetria illuminazione pubblica pay-out apparecchiature
Tav.5d	Progetto Pianimetria rete telefonica
Tav.5e	Progetto Pianimetria rete idrica e rete gas metano
Tav.6	Progetto Particolari
Tav.7	Progetto Pianimetria area verdi e mitigazione ambientale
Tav.8	Progetto Segnaletica stradale
Tav.9	Progetto Pianivolumetrico

Intervento:	PROGETTO URBANISTICO ATTUATIVO "PEREQUATA 9"	
Oggetto:	PROGETTO SEZIONI STRADALI TIPO	
Committenti:	Società Fondiaria Europea Srl	-----
	Stivanello Bruno	-----
	Urban Agnese	-----
	Oregio Catelan Vittorio	-----
	Oregio Catelan Franco	-----
	Oregio Catelan Federico	-----
	Oregio Catelan Emilio	-----
	Trolese Maria Grazia	-----
	Trolese Luciana	-----
	Trolese Patrizia	-----
	Trolese Pierluigi	-----
	Favaron Giuliano	-----
	Bissiato Enzo	-----
	Bissiato Roberto	-----
Progettista:	Arch. Luciano Sgaravato	-----


Studio Tecnico Associato SGARAVATO
Arch. Luciano Sgaravato, Geom Franco Sgaravato, Geom. Alberto Sgaravato
via Aldo Moro n°39 -35020- LEGNARO (PD)
tel. e fax 049.6482027 e.mail info@sgsravato.com

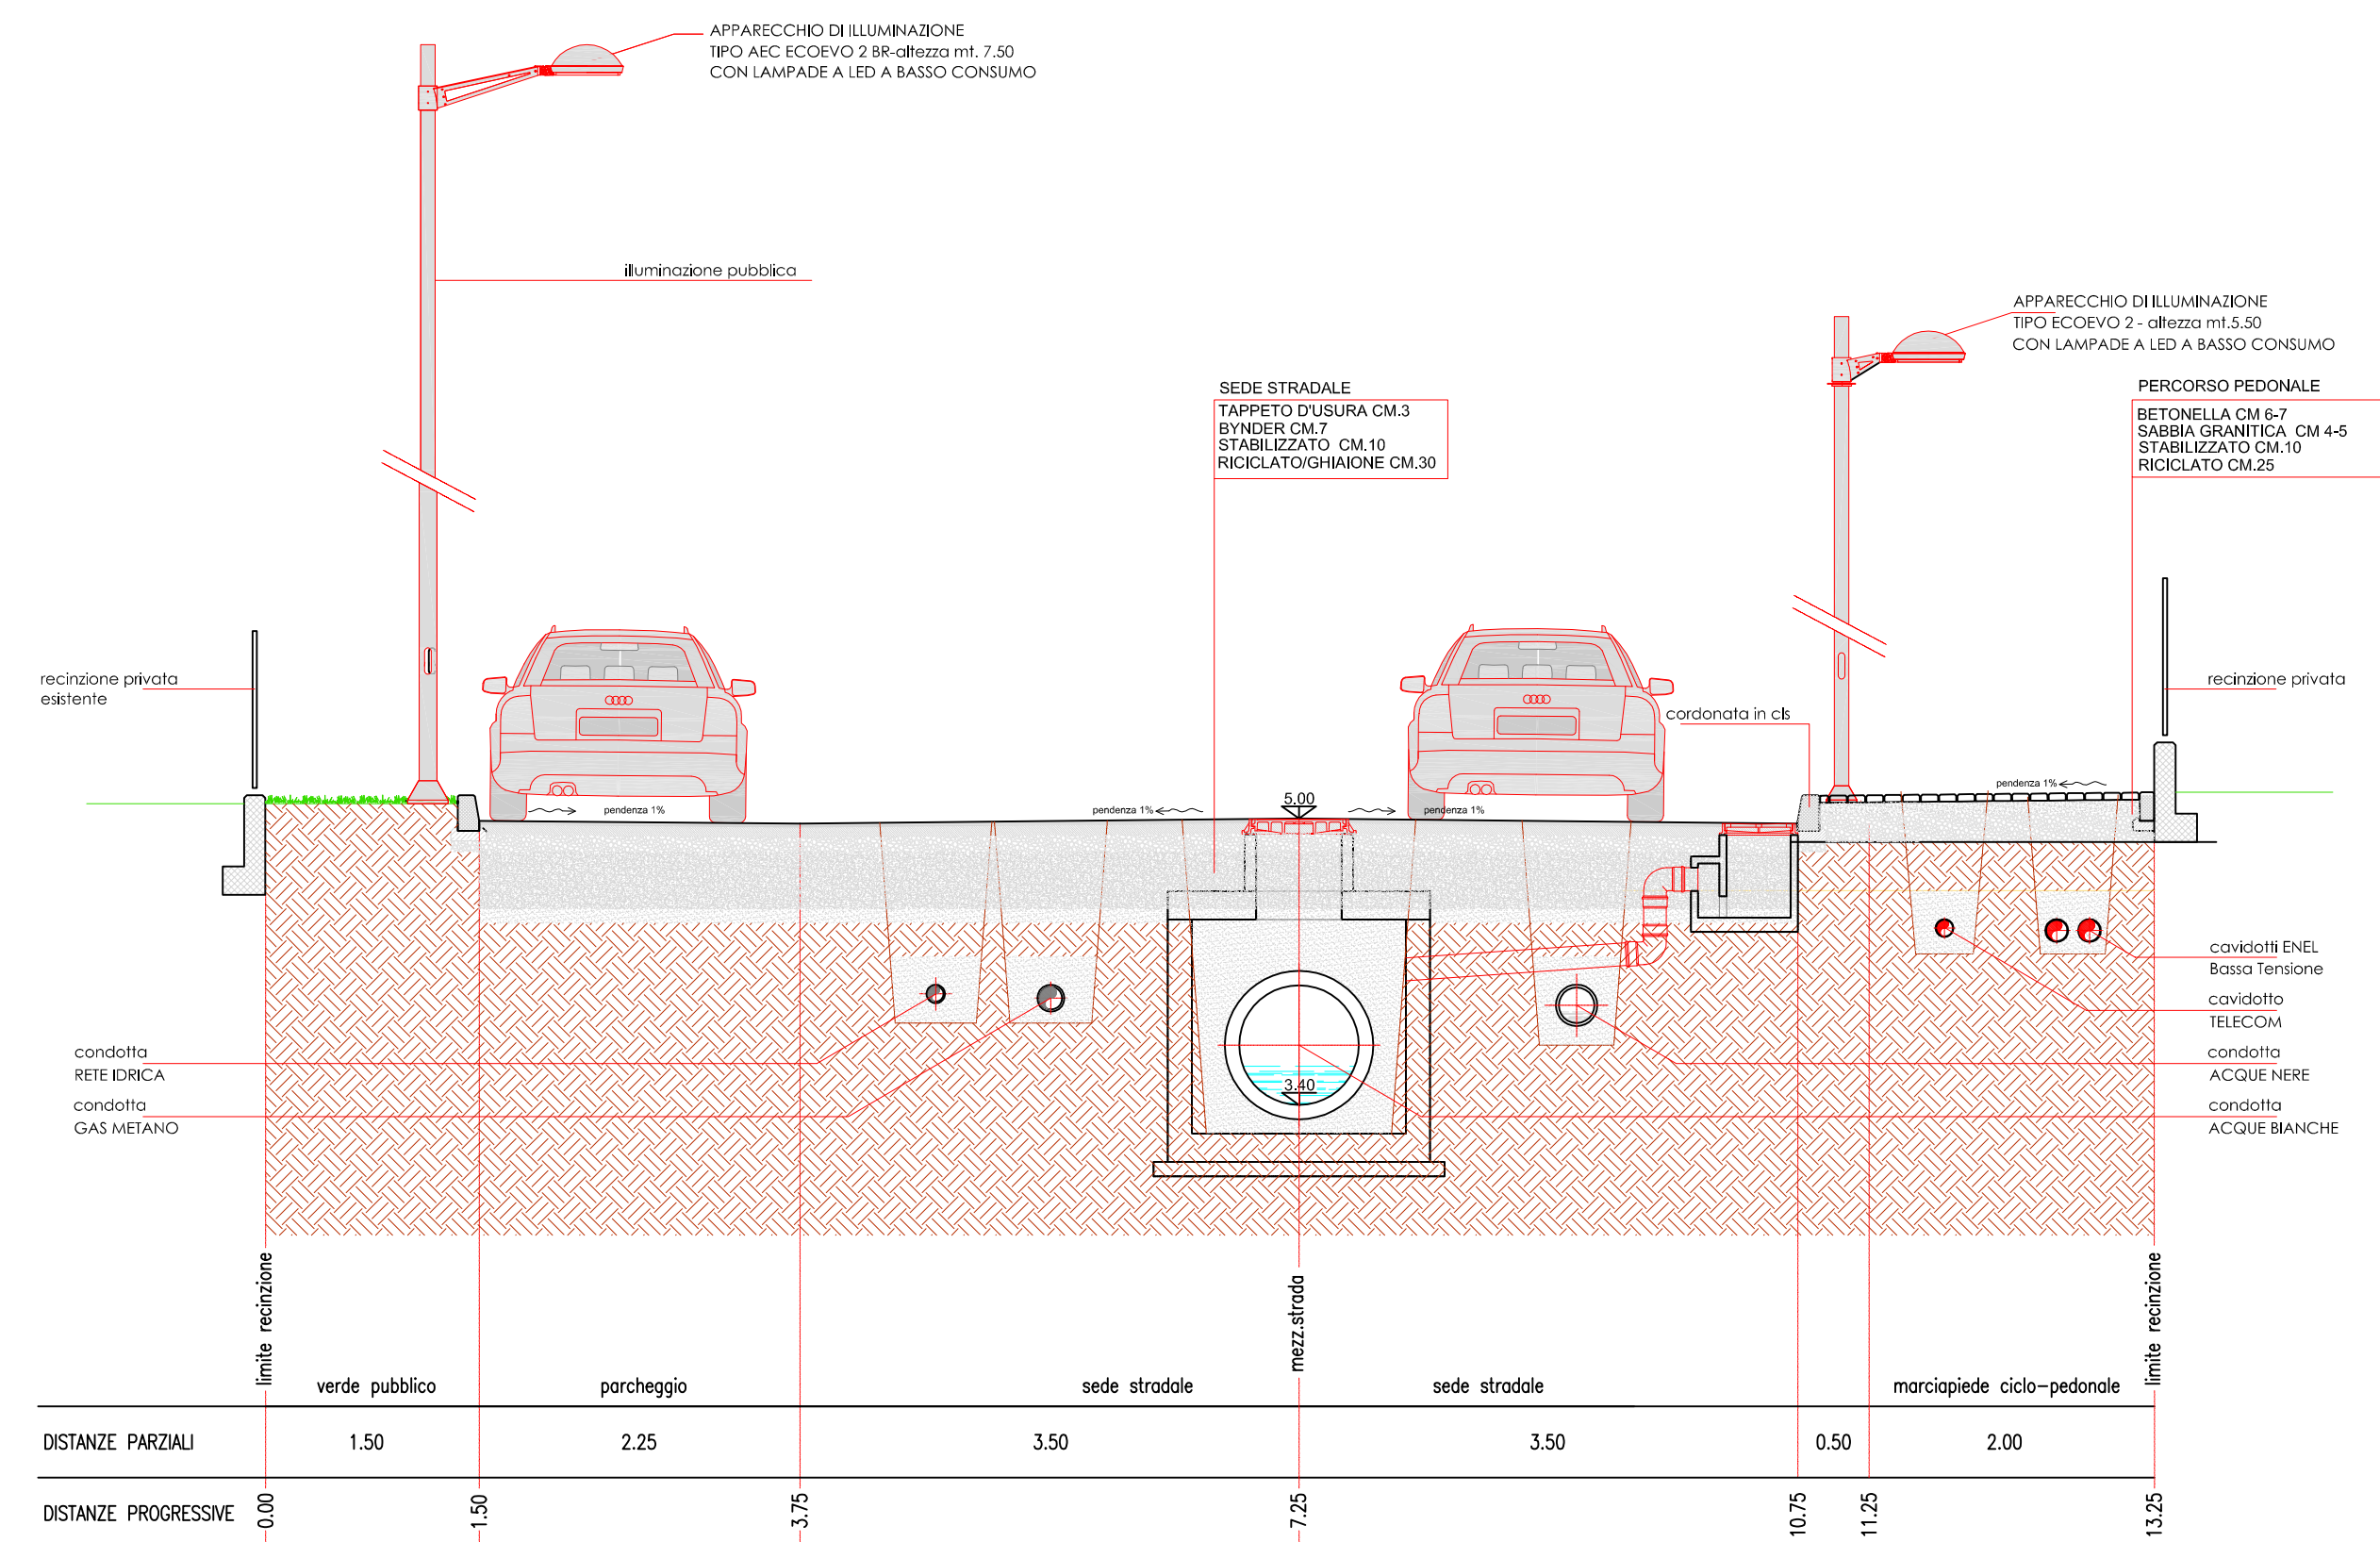


SEZIONE X-X

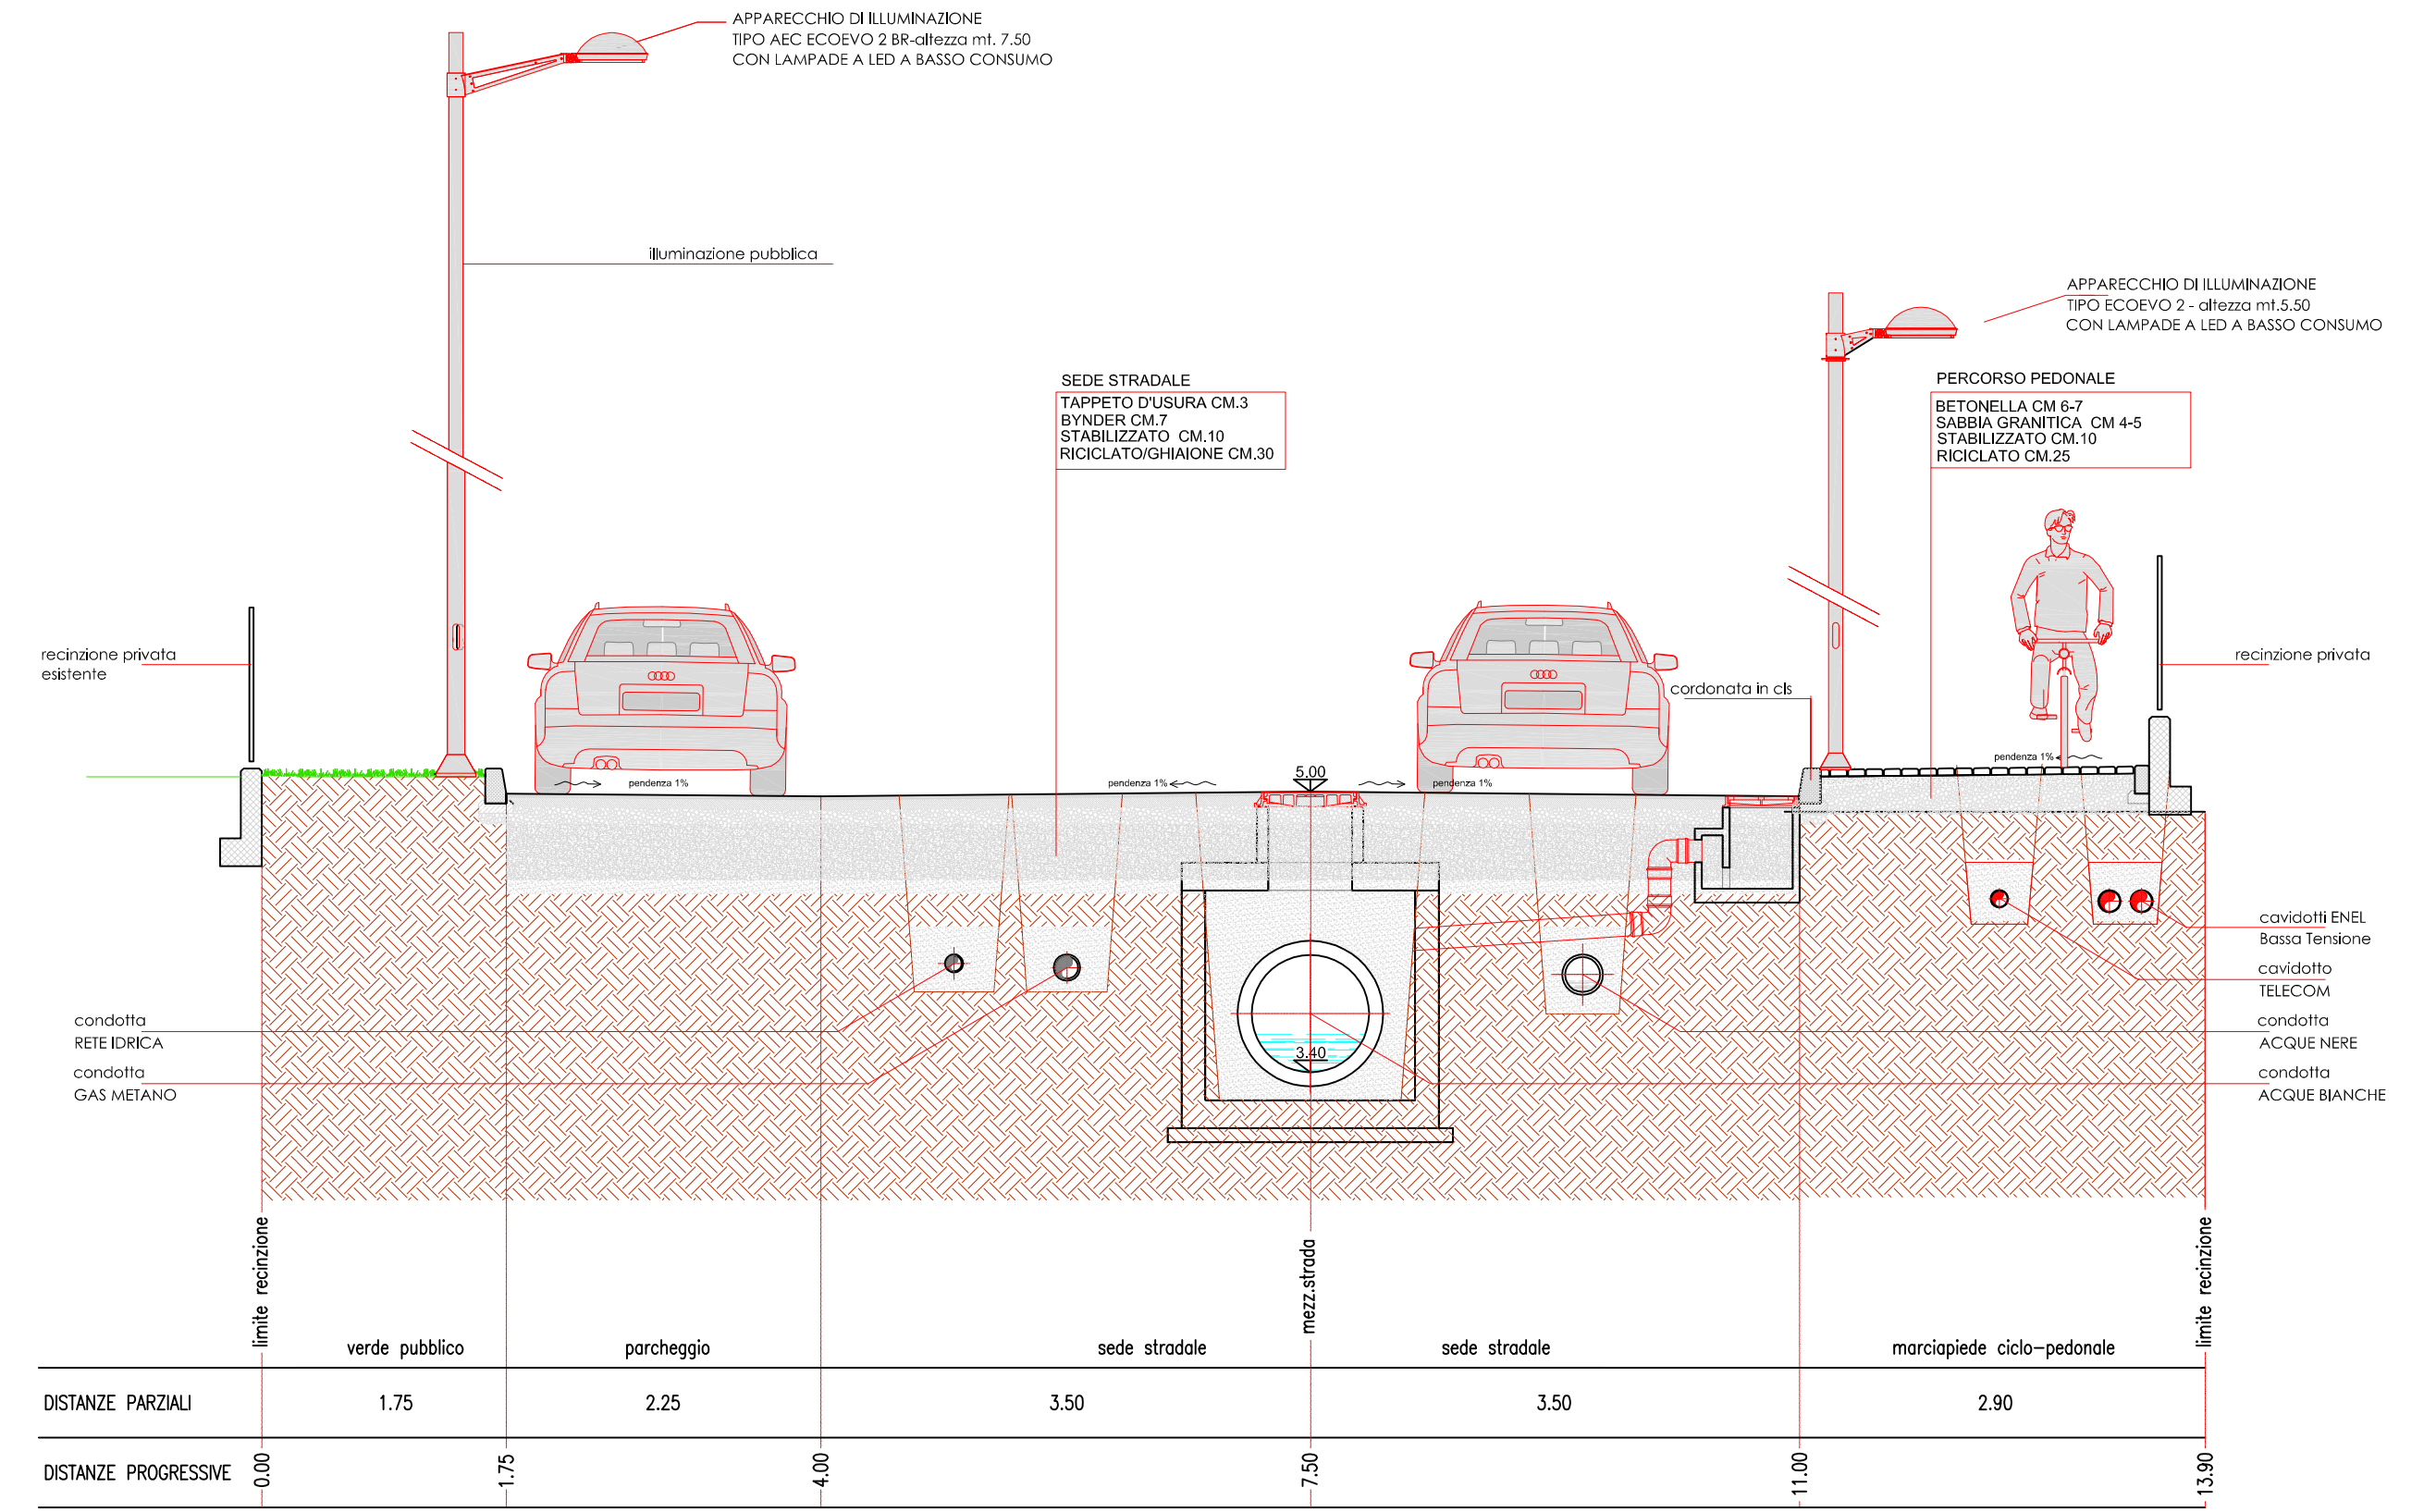

SEZIONE Z-Z

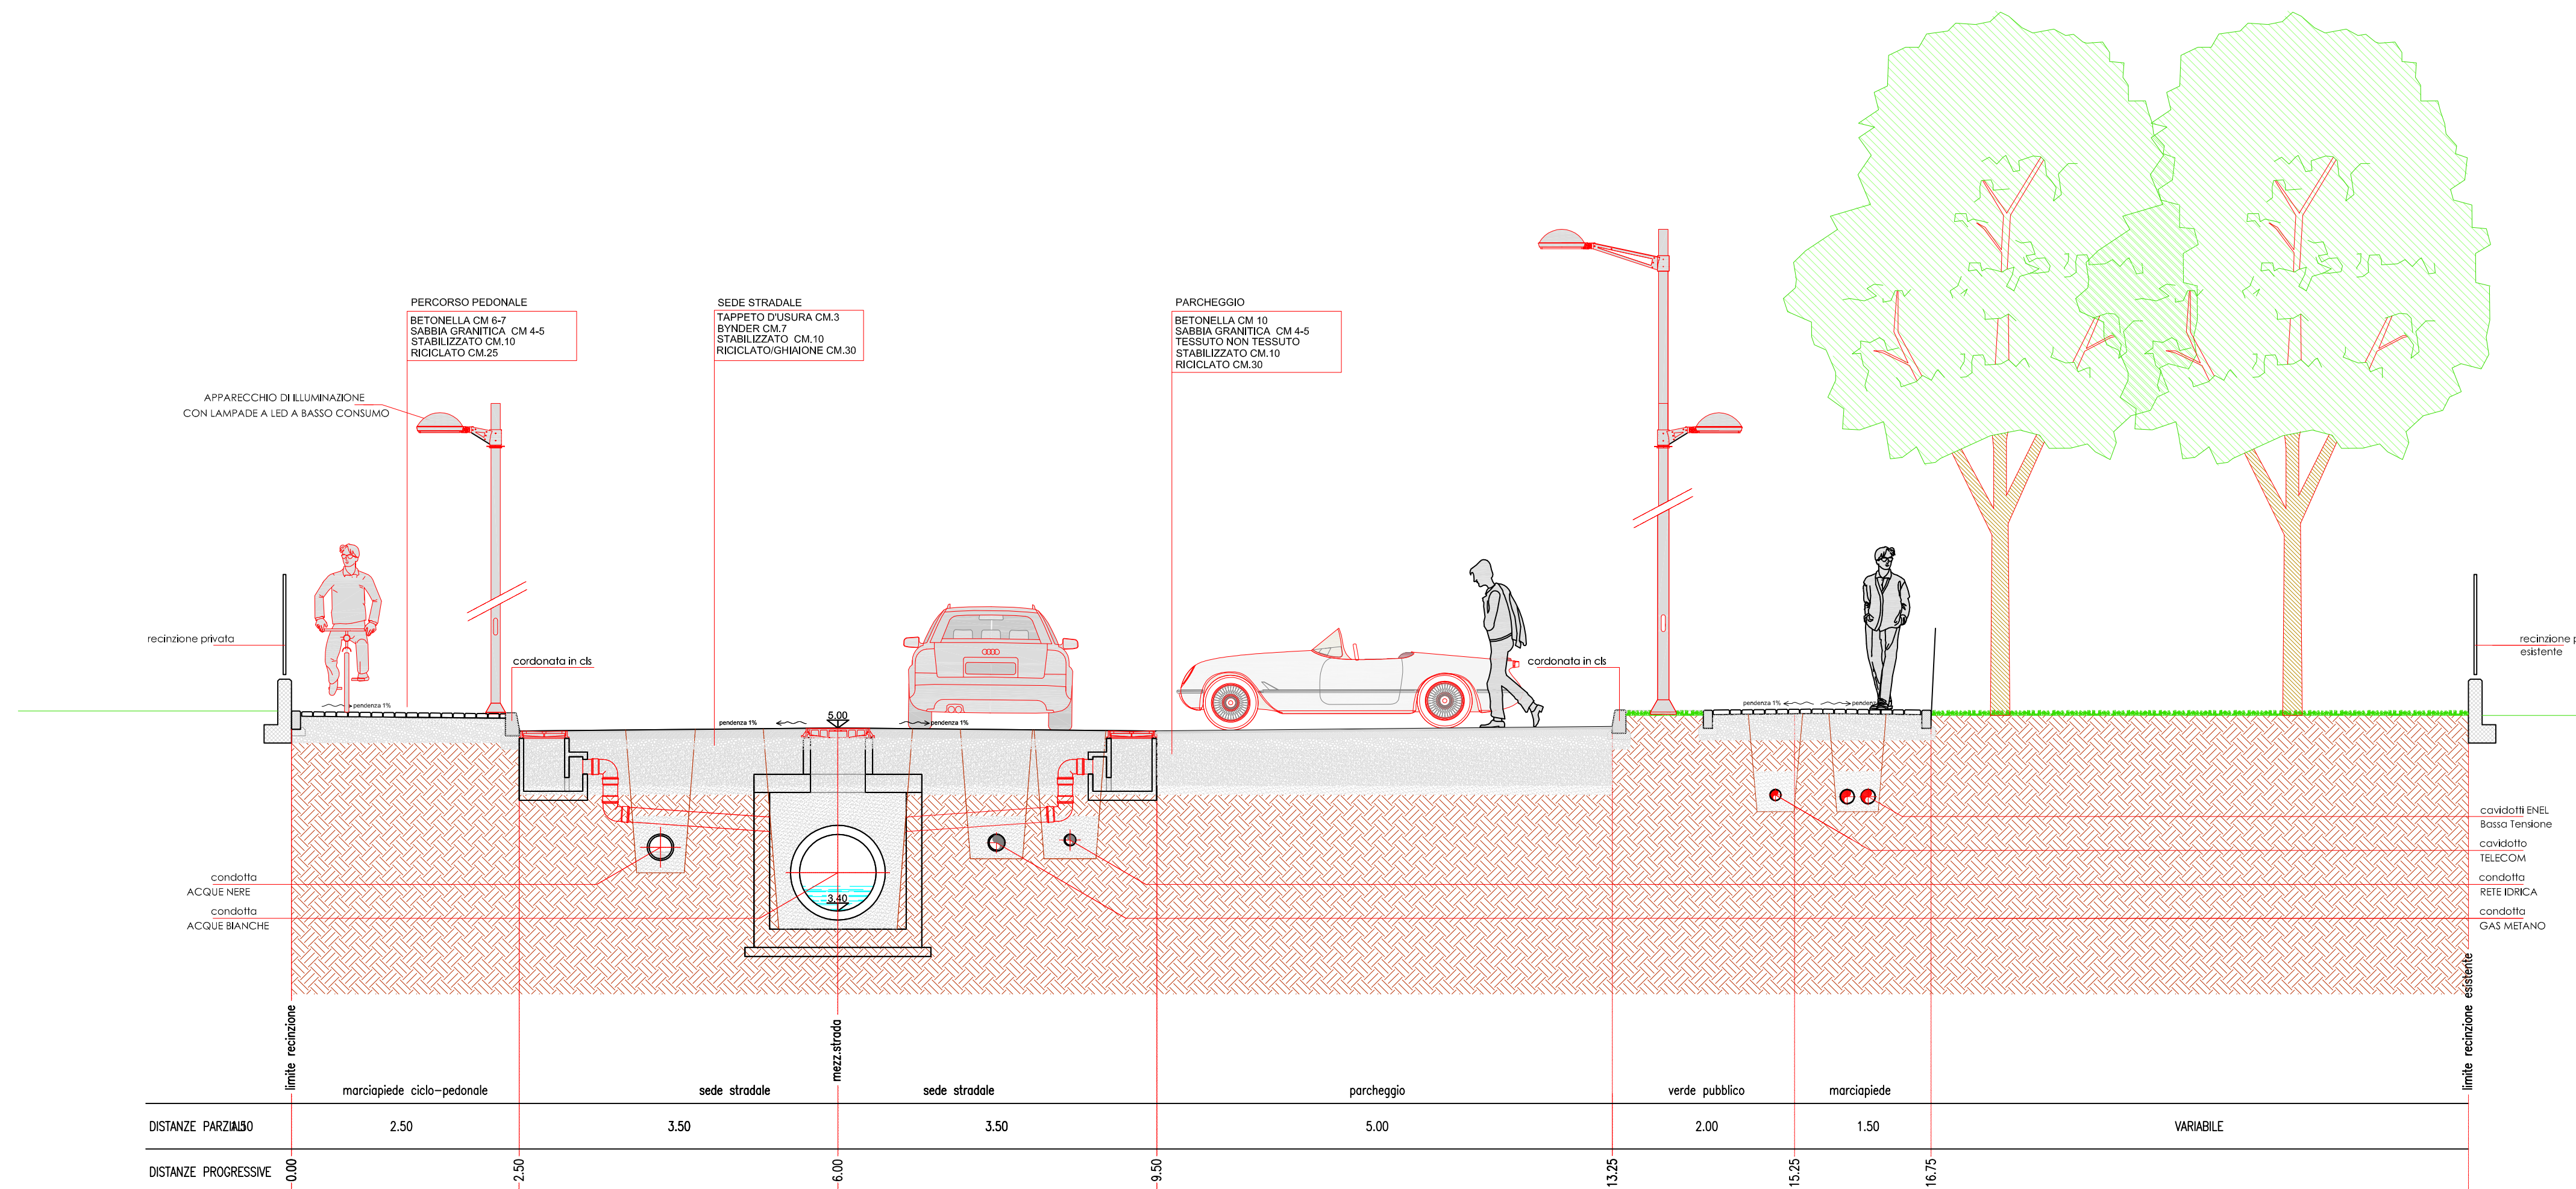

SEZIONE Y-Y

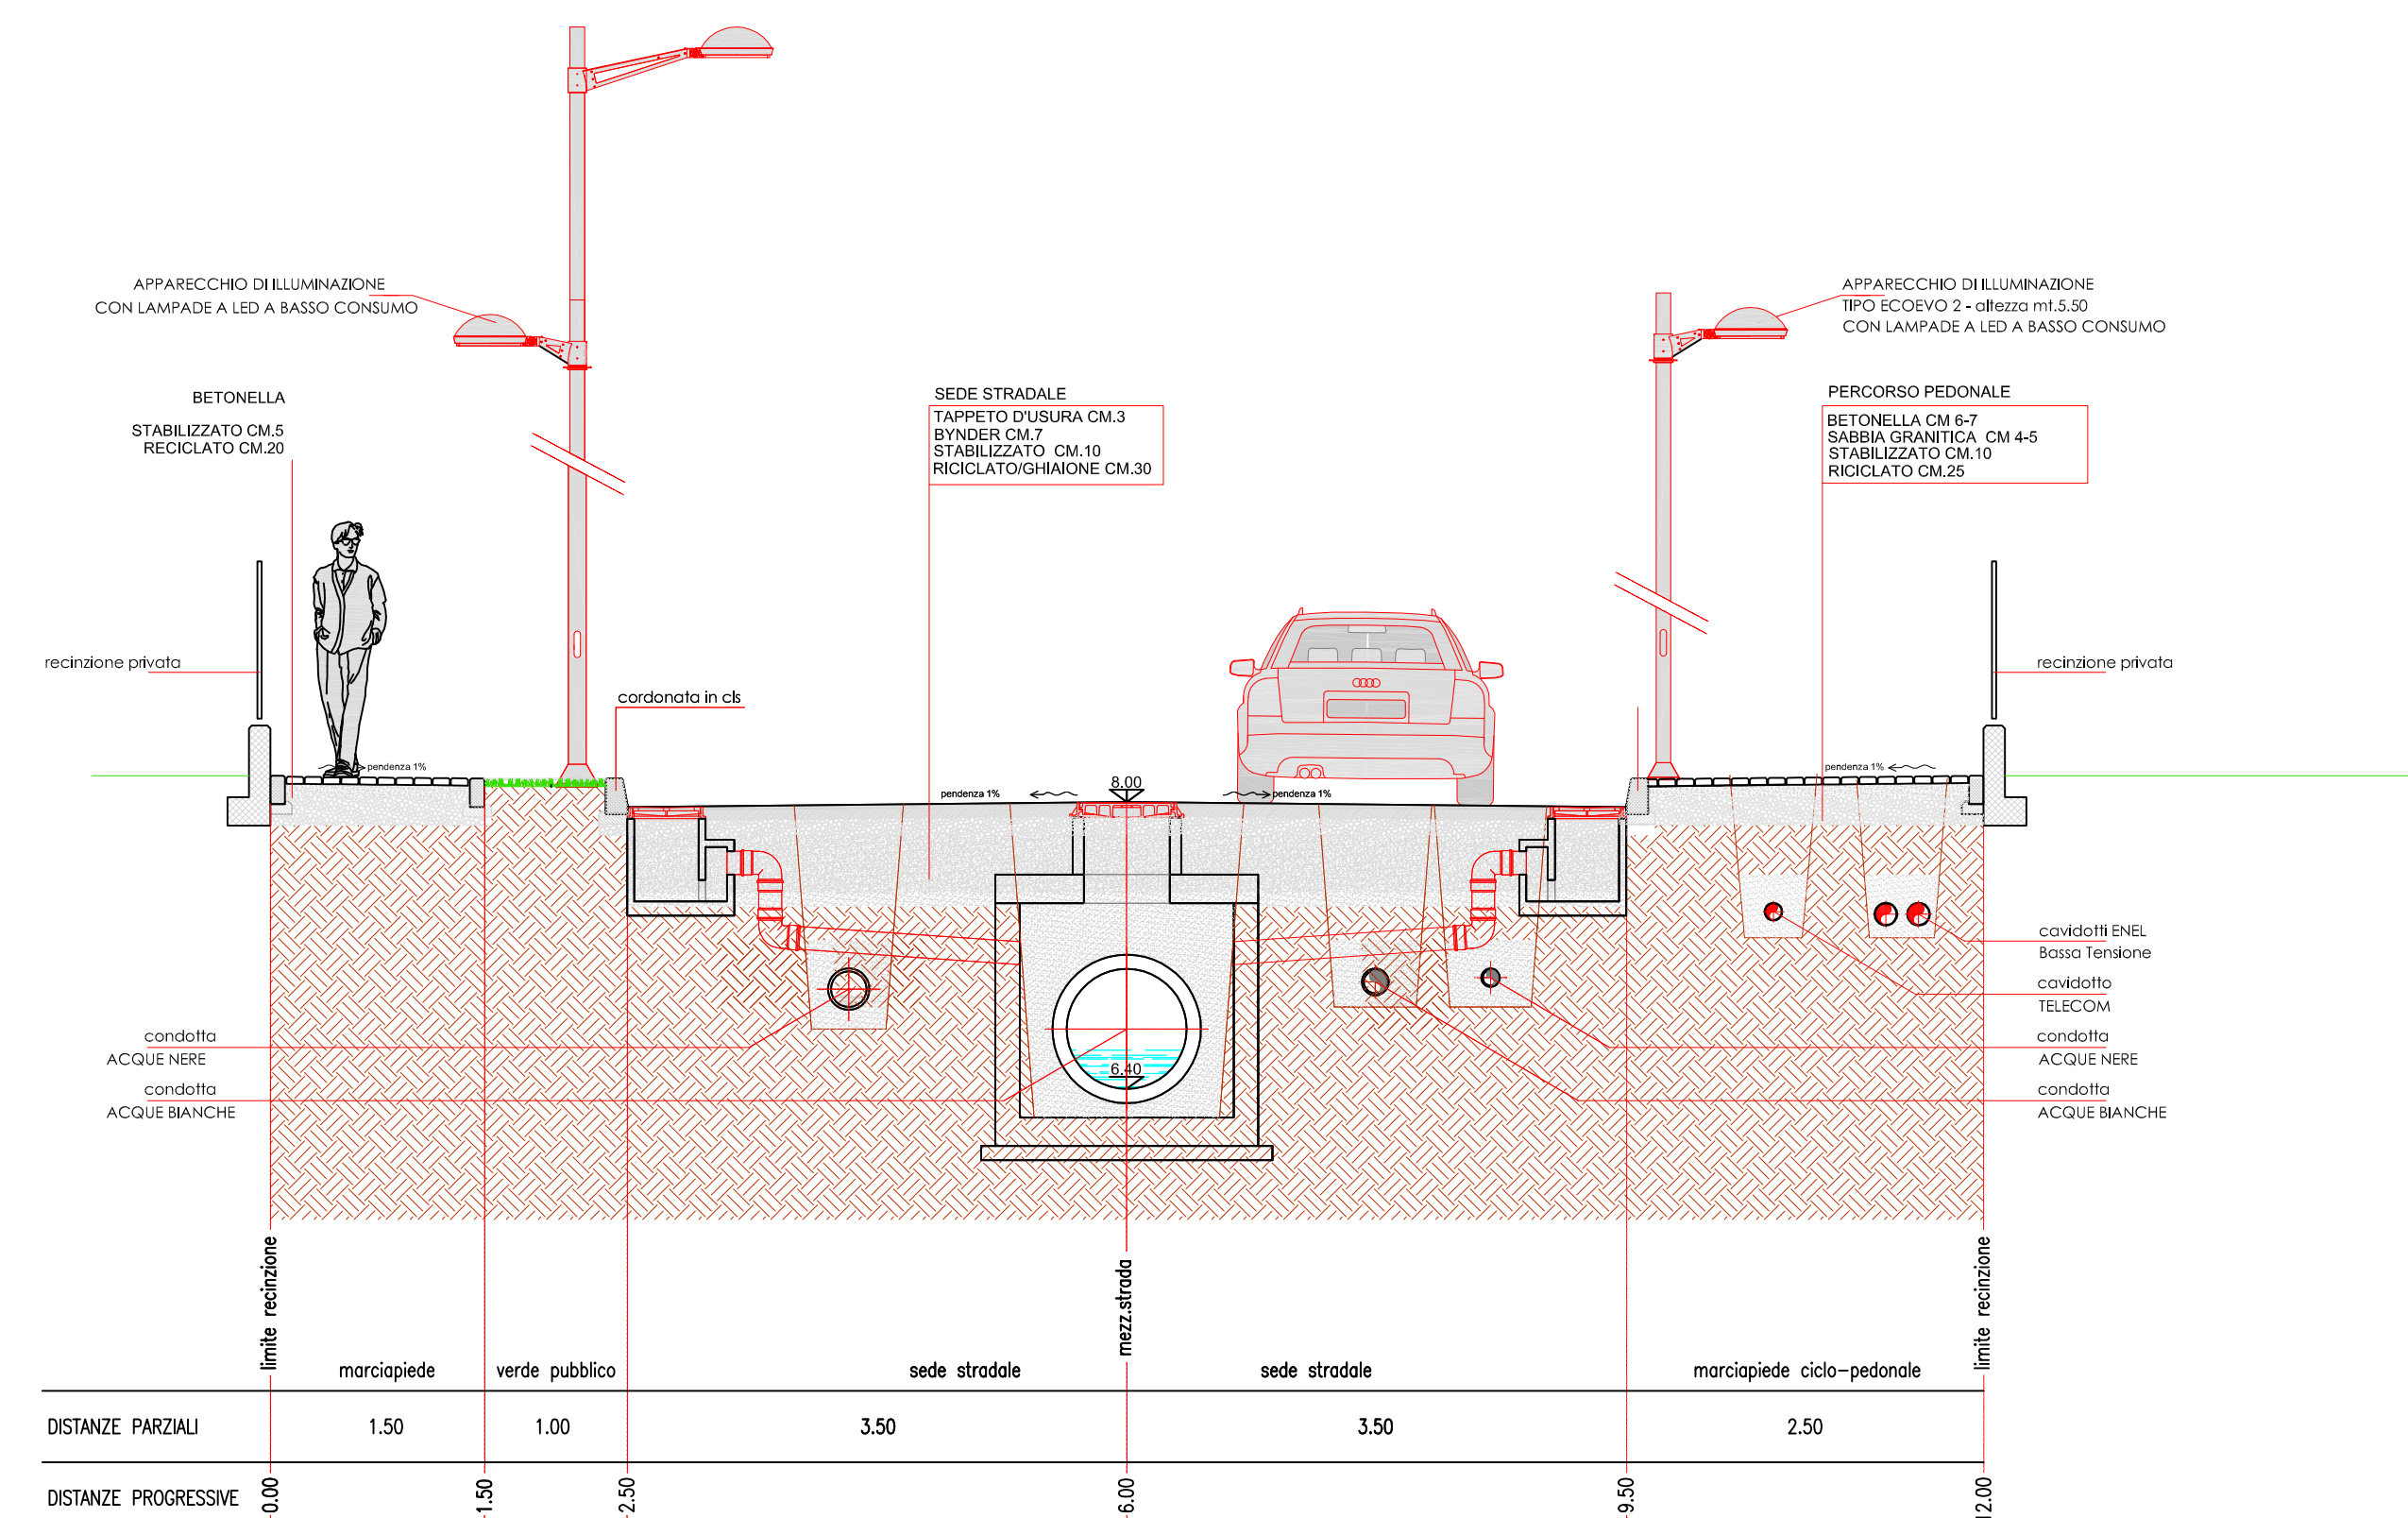

SEZIONE W-W