Lo studio SGARAVATO si riserva la proprietà di questi disegni con la proibizione di riprodurli e trasferirli a terzi senza autorizzazione scritta

TAVOLA **5c**

Comune di LEGNARO
Provincia di PADOVA

Intervento: PROGETTO URBANISTICO ATTUATIVO "PEREQUATA 9"

Oggetto: PROGETTO PLANIMETRIA ILLUMINAZIONE PUBBLICA

Committenti:
- Società Fondiaria Europea Srl
- Stivanello Bruno
- Urban Agnese
- Oregio Catelan Vittorio
- Oregio Catelan Franco
- Oregio Catelan Federico
- Oregio Catelan Emilio
- Trolese Maria Grazia
- Trolese Luciana
- Trolese Patrizia
- Trolese Pierluigi
- Favaron Giuliano
- Bissiato Enzo
- Bissiato Roberto

Progettista: Arch. Luciano Sgaravato

Tav.1a Analisi – Sovrapposizione rilievo topografico P.R.G. mappa catastale
Tav.1b Analisi – Definizione ambito di intervento
Tav.1c Verifica superficie ambito PRG con la formula di Erone
Tav.1d Verifica superfici nuovo ambito con la formula di Erone
Tav.1e Rilievo planoaltimetrico
Tav.2 Rilievo topografico dell'area di intervento con l'individuazione dei sottoservizi esistenti
Tav.3a Progetto – Planimetria destinazione d'uso
Tav.3b Progetto – Planimetria superfici in cessione
Tav.4 Progetto – Sezioni stradali
Tav.5a Progetto – Planimetria rete acque meteoriche
Tav.5b Progetto – Planimetria rete acque nere
Tav.5c Progetto – Planimetria illuminazione pubblica pay-out apparecchiature
Tav.5d Progetto – Planimetria rete telefonica rete Enel
Tav.5e Progetto – Planimetria rete idrica e rete gas metano
Tav.6 Progetto – Particolari
Tav.7 Progetto – Planimetria area verd e mitigazione ambientale
Tav.8 Progetto – Segnaletica stradale
Tav.9 Progetto – Planivolumetrico

TIMBRI

Studio Tecnico Associato SGARAVATO
Arch. Luciano Sgaravato, Geom Franco Sgaravato, Geom. Alberto Sgaravato
via Aldo Moro n°39 -35020- LEGNARO (PD)
tel. e fax 049.6482027 e.mail info@sgsravato.com

Perimetro Ambito d'Intervento

Perimetro di massimo inviluppo dei fabbricati

Perimetro Aree di intervento fuori ambito

Perimetro Lotto in cessione

Tubazioni in PVC pesante Ø 160 mm. su scavo in trincea

Quadro elettrico punto di consegna energia elettrica

Pozzetto si ispezione cm. 40 x cm. 40

P2 N°2 LAMPADE SAP 150W h 7.5mt CON ARMATURA STRADALE MODELLO ECOEVO 2 BR
SU PALO h 7.5mt CON PLINTO PREFABBRICATO
CON LAMPADE A LED A BASSO CONSUMO ENERGETICO

P4 LAMPADA SAP 150W h 7.5mt CON ARMATURA STRADALE MODELLO ECOEVO 2 BR
SU PALO h 7.5mt CON PLINTO PREFABBRICATO
CON LAMPADE A LED A BASSO CONSUMO ENERGETICO

P7 LAMPADA MHL 100W h 3.5mt CON ARMATURA MOD. EVOLUTA
SU PALO h 3.5mt CONICO CON PLINTO PREFABBRICATO
CON LAMPADE A LED A BASSO CONSUMO ENERGETICO

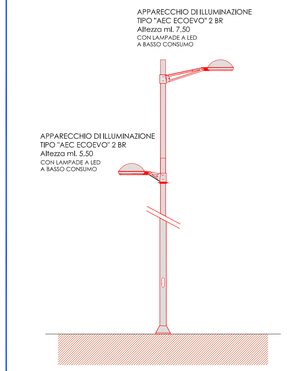

APPARECCHIO INLUMINANTE n° 2 lAMADE

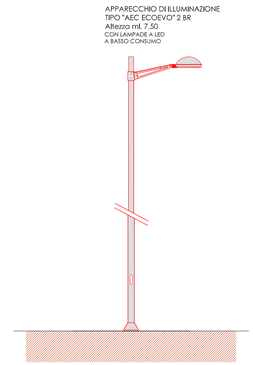

APPARECCHIO INLUMINANTE n° 2 lAMADE

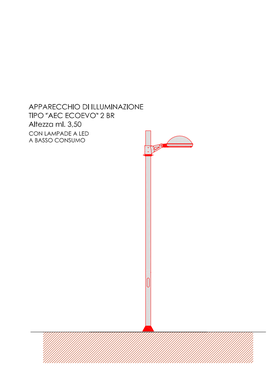

APPARECCHIO INLUMINANTE n° 2 lAMADE

PLAMIMETRIA LAY-OUT APPARECCHIATURE ILLUMINANTI 1:500

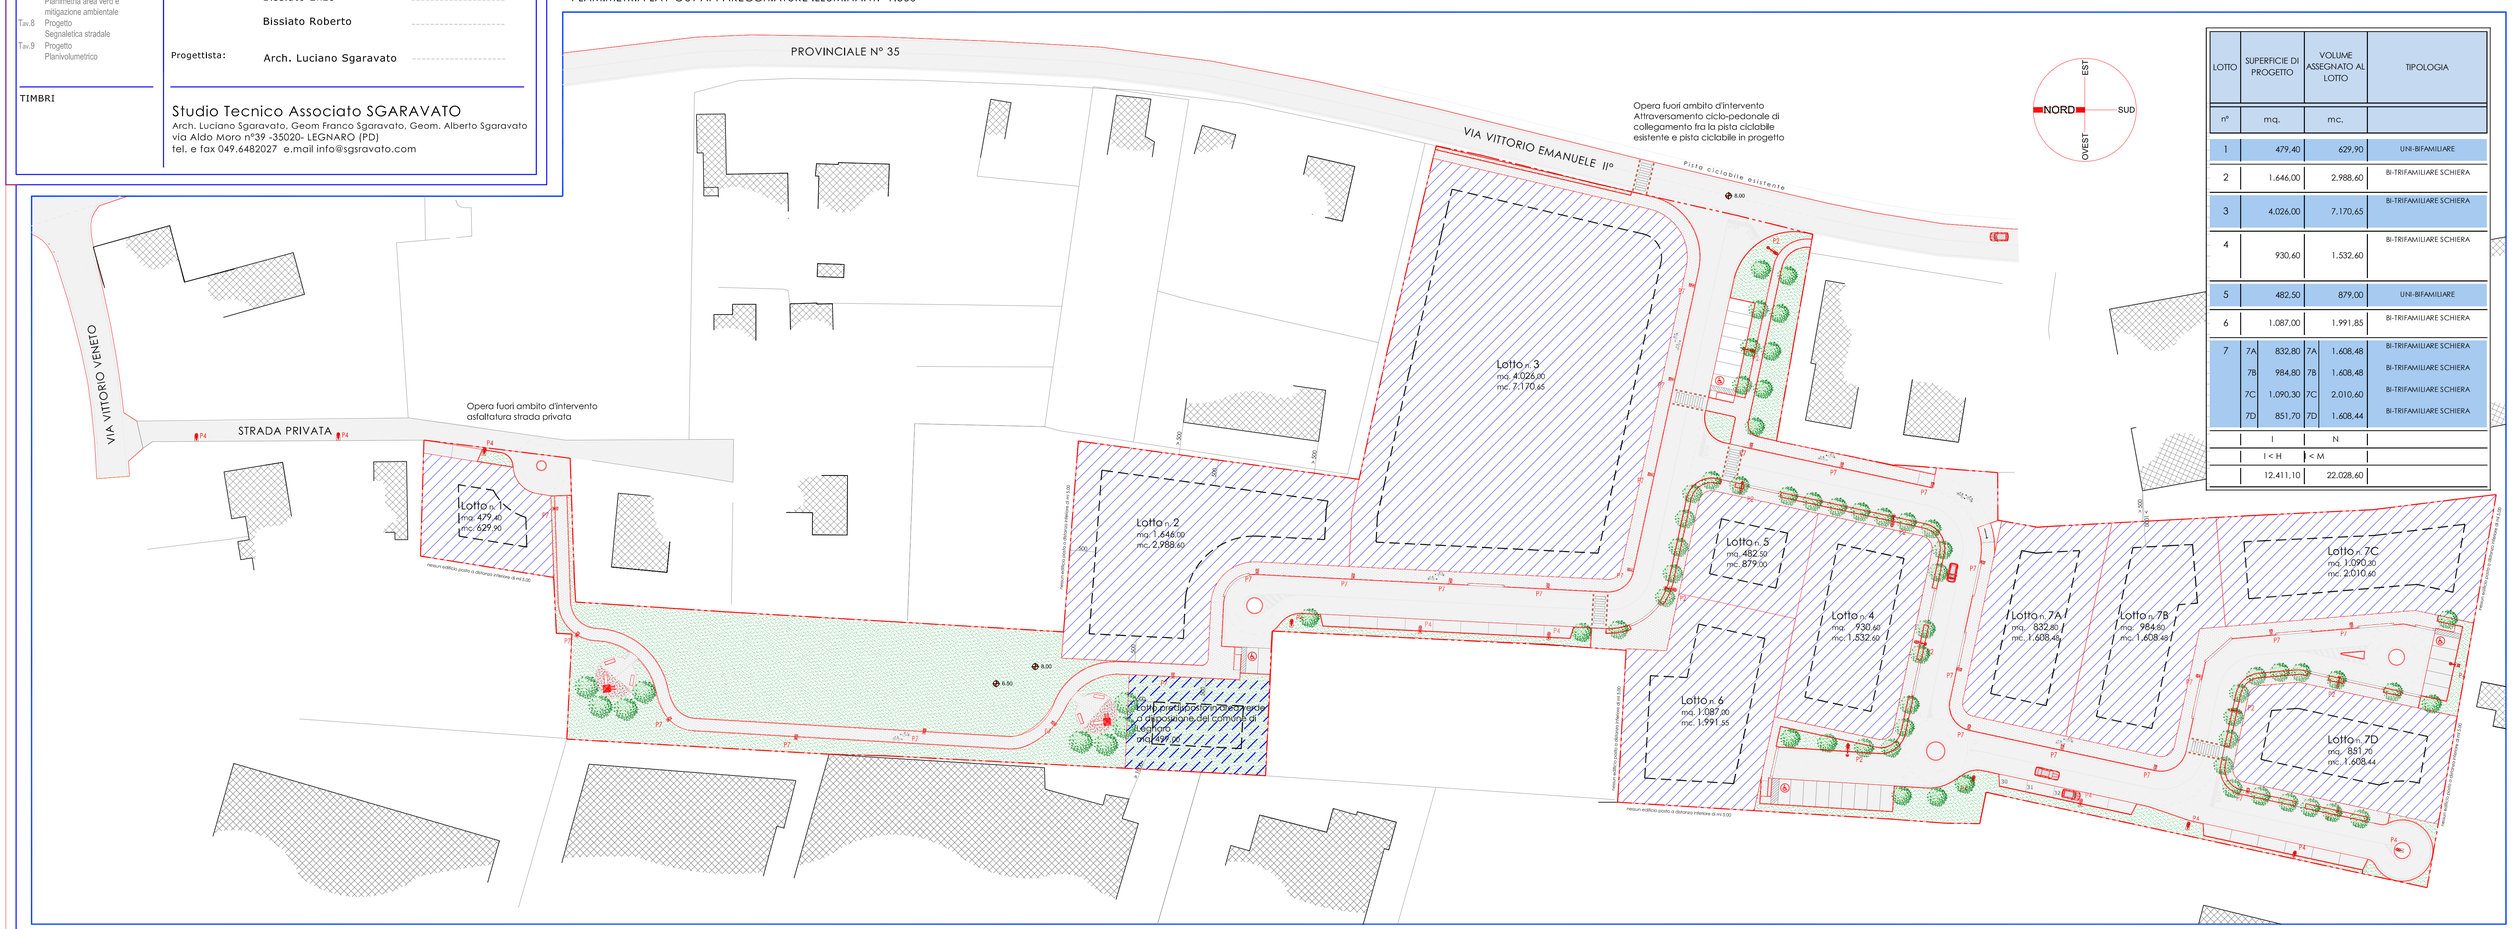

LOTTO	SUPERFICIE DI PROGETTO	VOLUME ASSEGNATO AL LOTTO	TIPOLOGIA
n°	mq.	mc.	
1	479,40	629,90	UNI-BIFAMILIARE
2	1.646,00	2.988,60	BI-TRIFAMILIARE SCHIERA
3	4.026,00	7.170,65	BI-TRIFAMILIARE SCHIERA
4	930,60	1.532,60	BI-TRIFAMILIARE SCHIERA
5	482,50	879,00	UNI-BIFAMILIARE
6	1.087,00	1.991,85	BI-TRIFAMILIARE SCHIERA
7 7A	832,80	1.608,48	BI-TRIFAMILIARE SCHIERA
7B	984,80	1.608,48	BI-TRIFAMILIARE SCHIERA
7C	1.090,30	2.010,60	BI-TRIFAMILIARE SCHIERA
7D	851,70	1.608,44	BI-TRIFAMILIARE SCHIERA
I		N	
I < H		< M	
12.411,10		22.028,60	