


Tav.1a	Analisi Sovrapposizione rilievo topografico P.R.G. mappa catastale	Intervento:	PROGETTO URBANISTICO ATTUATIVO "PEREQUATA 9"
Tav.1b	Analisi Definizione ambito di intervento	Oggetto:	PROGETTO PARTICOLARI COSTRUTTIVI
Tav.1c	Verifica superficie ambito PRG con la formula di Erone		
Tav.1d	Verifica superfici nuovo ambito con la formula di Erone		
Tav.1e	Rilievo planoaltimetrico	Committenti:	Società Fondiaria Europea Srl
Tav.2	Rilievo topografico dell'area di intervento con l'individuazione dei sottoservizi esistenti		Stivanello Bruno
Tav.3a	Progetto Planimetria destinazione d'uso		Urban Agnese
Tav.3b	Progetto Planimetria superfici in cessione		Oregio Catelan Vittorio
Tav.4	Progetto Sezioni stradali		Oregio Catelan Franco
Tav.5a	Progetto Planimetria rete acque meteoriche		Oregio Catelan Federico
Tav.5b	Progetto Planimetria rete acque nere		Oregio Catelan Emilio
Tav.5c	Progetto Planimetria illuminazione pubblica pay-out apparecchiature		Trolese Maria Grazia
Tav.5d	Progetto Planimetria rete telefonica rete Enel		Trolese Patrizia
Tav.5e	Progetto Planimetria rete idrica e rete gas metano		Trolese Pierluigi
Tav.6	Progetto Particolari		Favaron Giuliano
Tav.7	Progetto Planimetria area verdi e mitigazione ambientale		Bissiato Enzo
Tav.8	Progetto Segnaletica stradale		Bissiato Roberto
Tav.9	Progetto Planivolumetrico	Progettista:	Arch. Luciano Sgaravato

TIMBRI


Studio Tecnico Associato SGARAVATO
Arch. Luciano Sgaravato, Geom. Franco Sgaravato, Geom. Alberto Sgaravato
via Aldo Moro n°39 -35020- LEGNARO (PD)
tel. e fax 049.6482027 e-mail info@sgsaravato.com

PISTA CICLABILE Particolare 1 scala 1 : 50

PLAMIMETRIA 1:1000

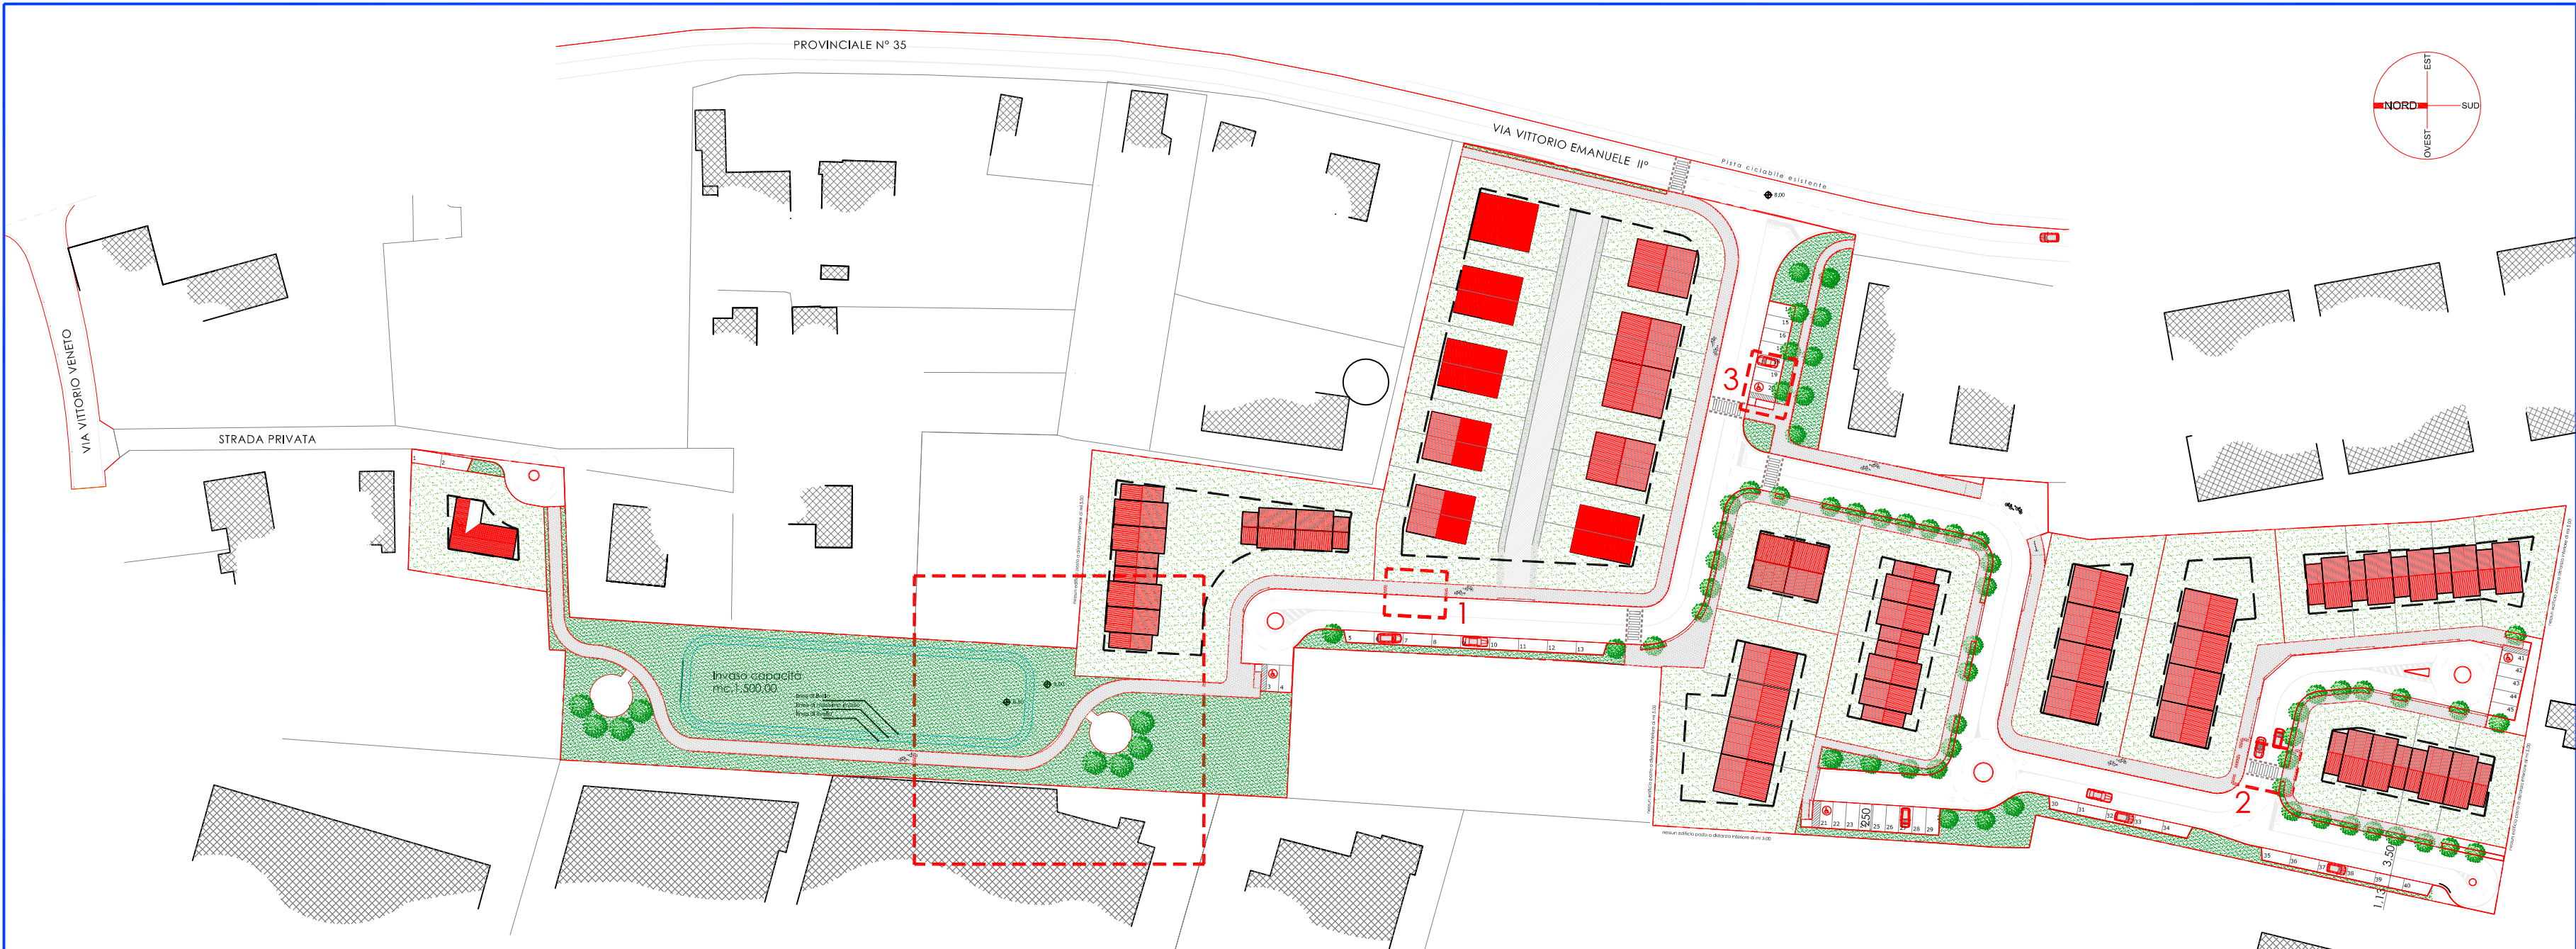

PASSAGGIO PEDONALE IN QUOTA Particolare 2 scala 1 : 50

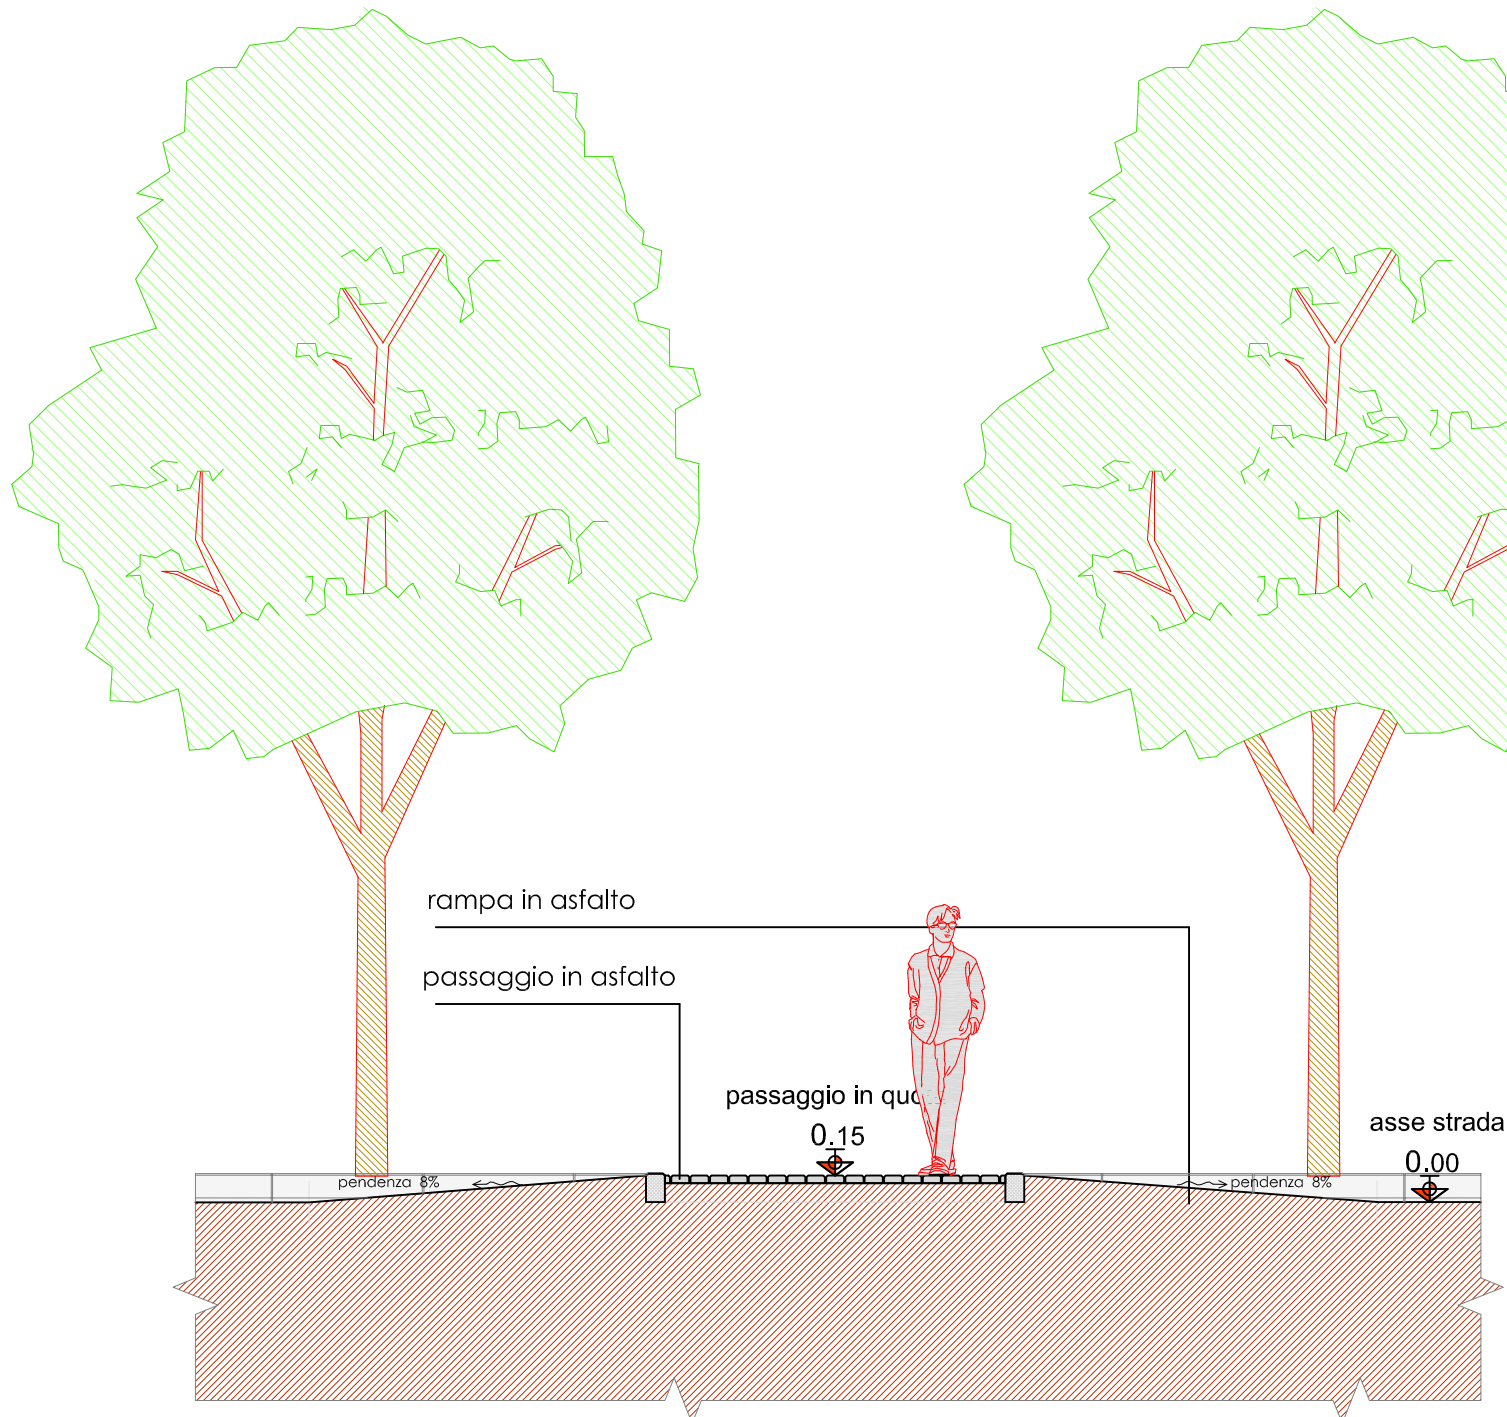

RAMPA DI ACCESSO AL PARCHEGGIO DAL MARCIAPIEDE Particolare 3 scala 1 : 50

