



COMUNE DI LEGNARO
Provincia di Padova

P.I.


Elaborato



Piano degli Interventi 1° variante

ELABORATO AGGIUNTIVO

EMENDAMENTI PROPOSTI ALLA CARTOGRAFIA

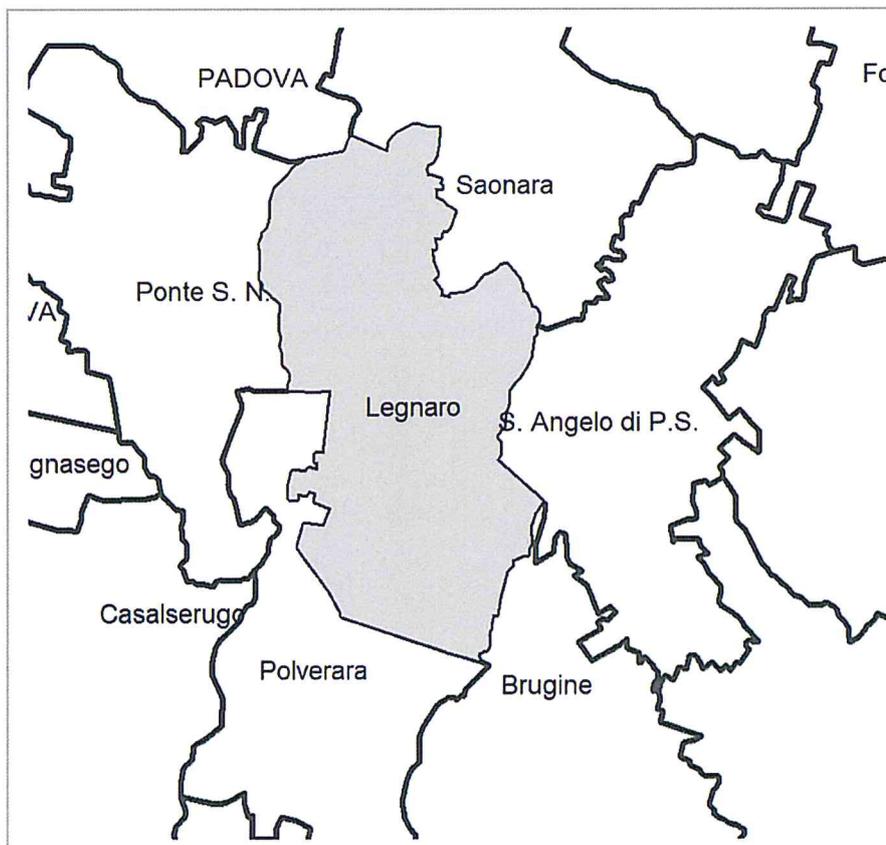

Il Sindaco:
Ivano Oregio Catelan

Il Responsabile 3° Settore:
Arch. G.Sinigaglia

Collaboratori:
Arch. F.Tomasello
Arch. L.Montin

E' vietata la riproduzione e la divulgazione del presente documento senza preventiva autorizzazione dell'Amministrazione Comunale

Febbraio 2014


EMENDAMENTI

A seguito di questi quattro emendamenti dovranno essere:


- aggiornati gli elaborati grafici allegati alla presente variante in sede di approvazione della stessa
- integrati i repertori normativi di zona ed in particolare inserire VP/01 riconoscendone la volumetria espressa da tale ambito (PER/8 – indice 0,5 mc/mq)

Si precisa che gli emendamenti n. 2 n.3 e n.4 sono esclusivamente modifiche di perimetro di zona senza modifica dei relativi indici, al solo fine di atterraggio dei volumi residui.


EHENDAMENTO N° 1 - 1:5000

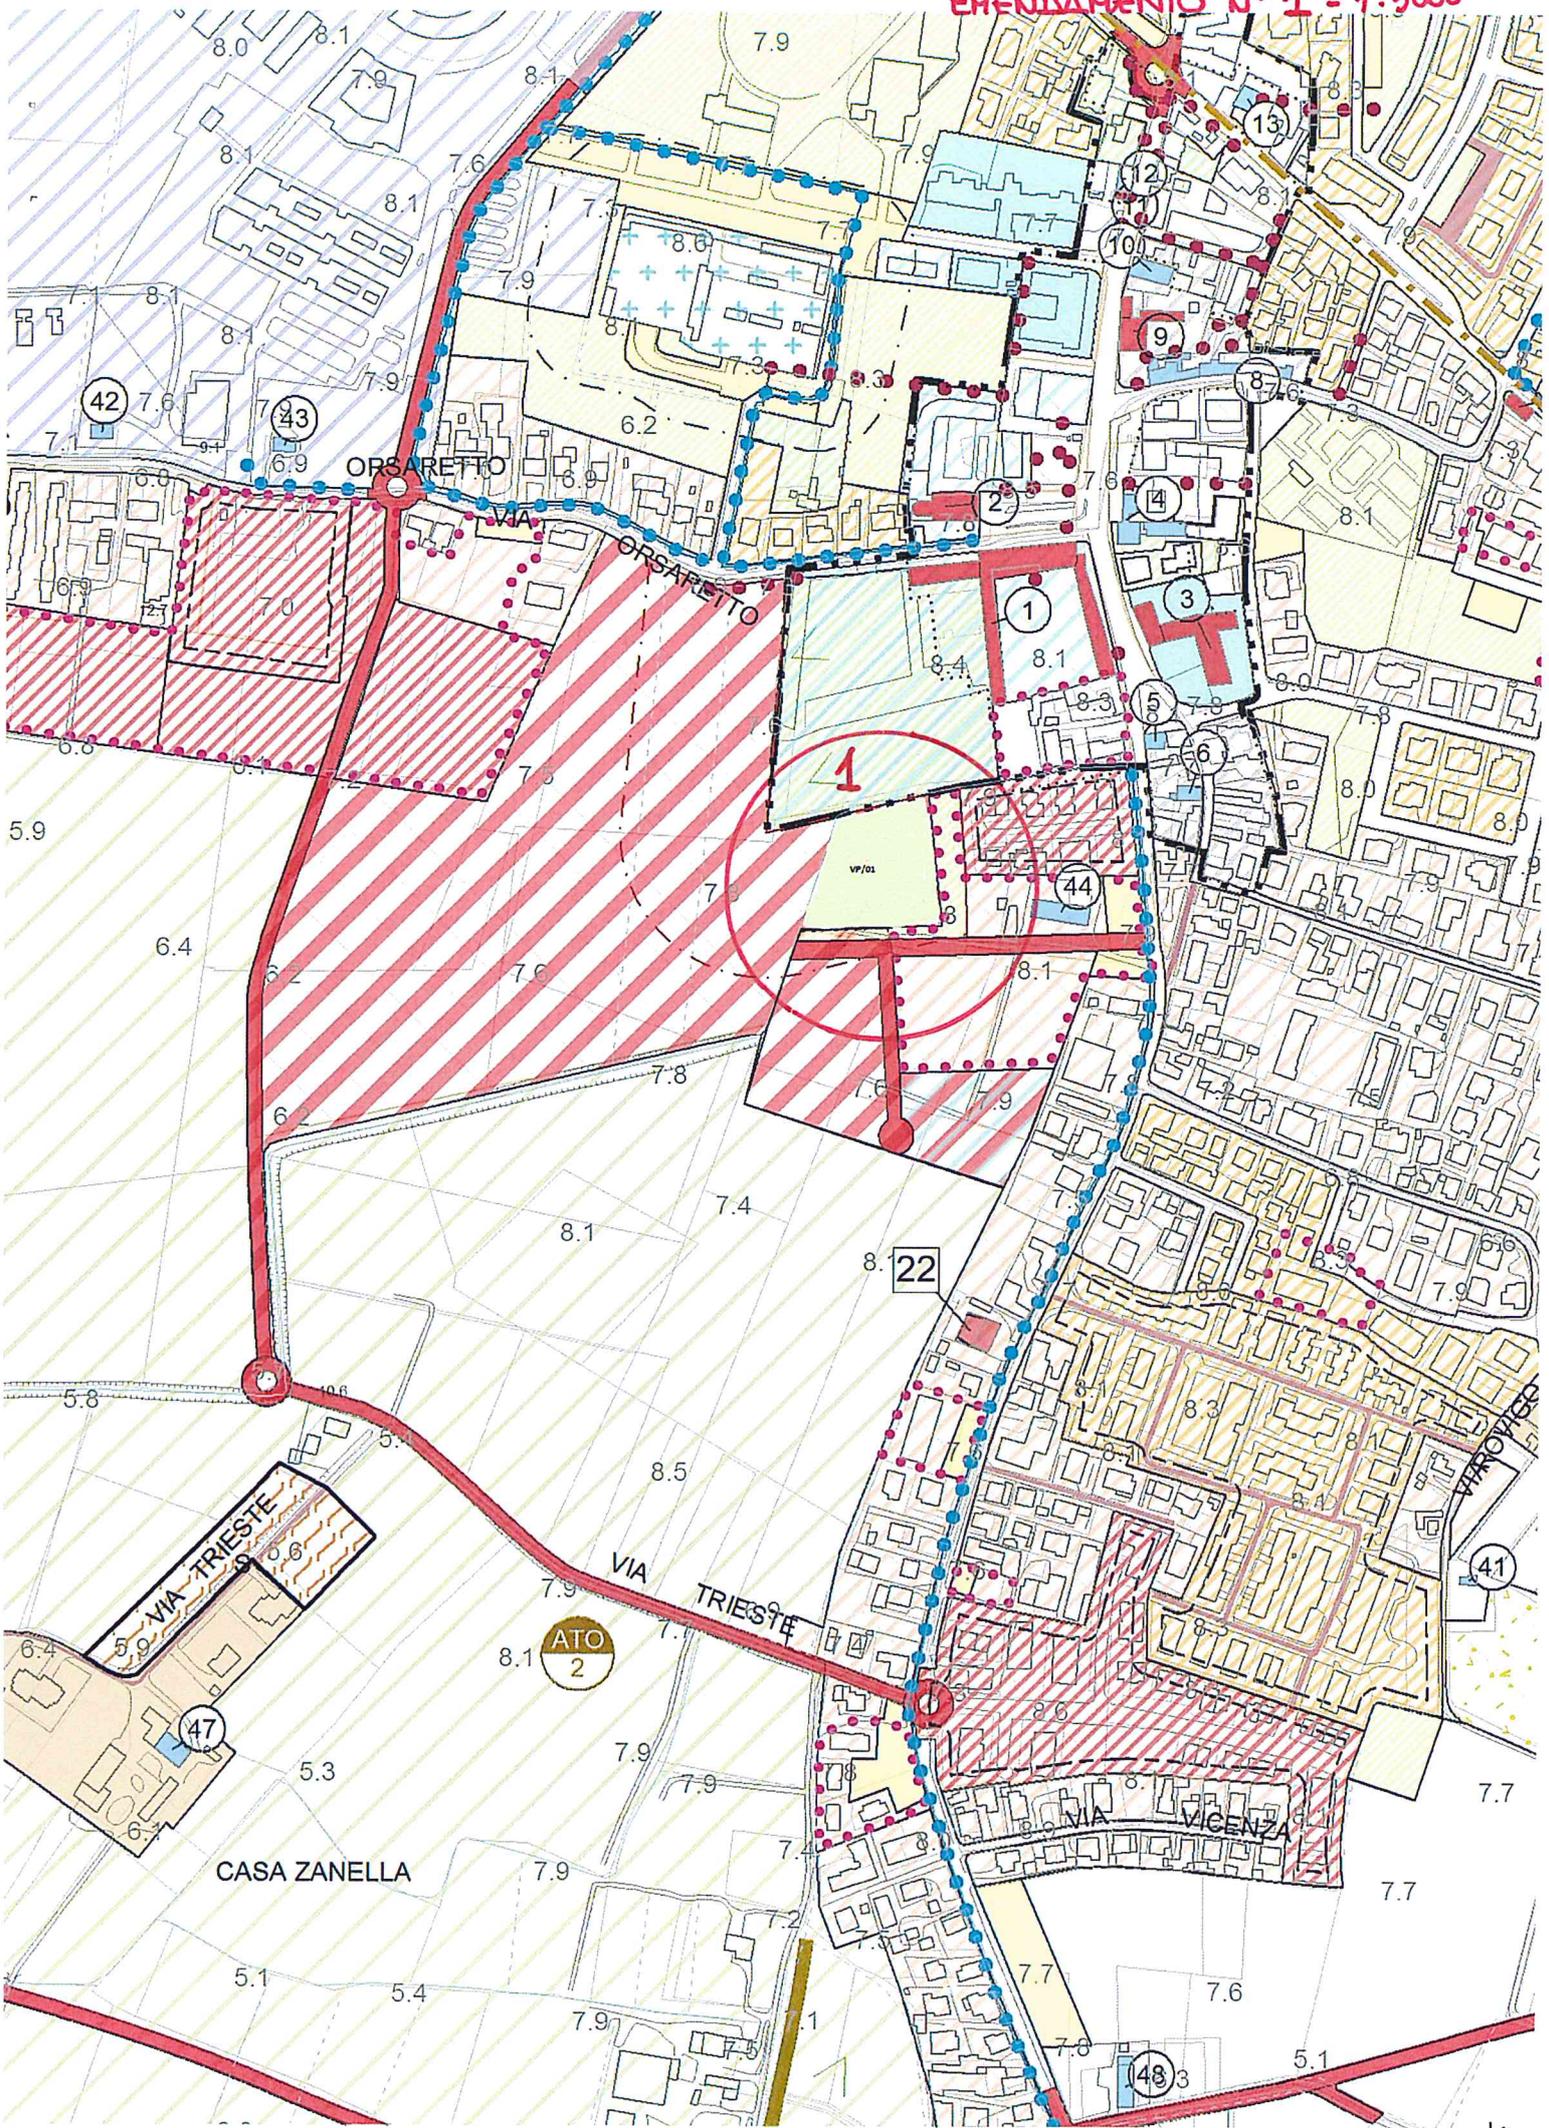


EMENDAMENTO 1 - 1:2000

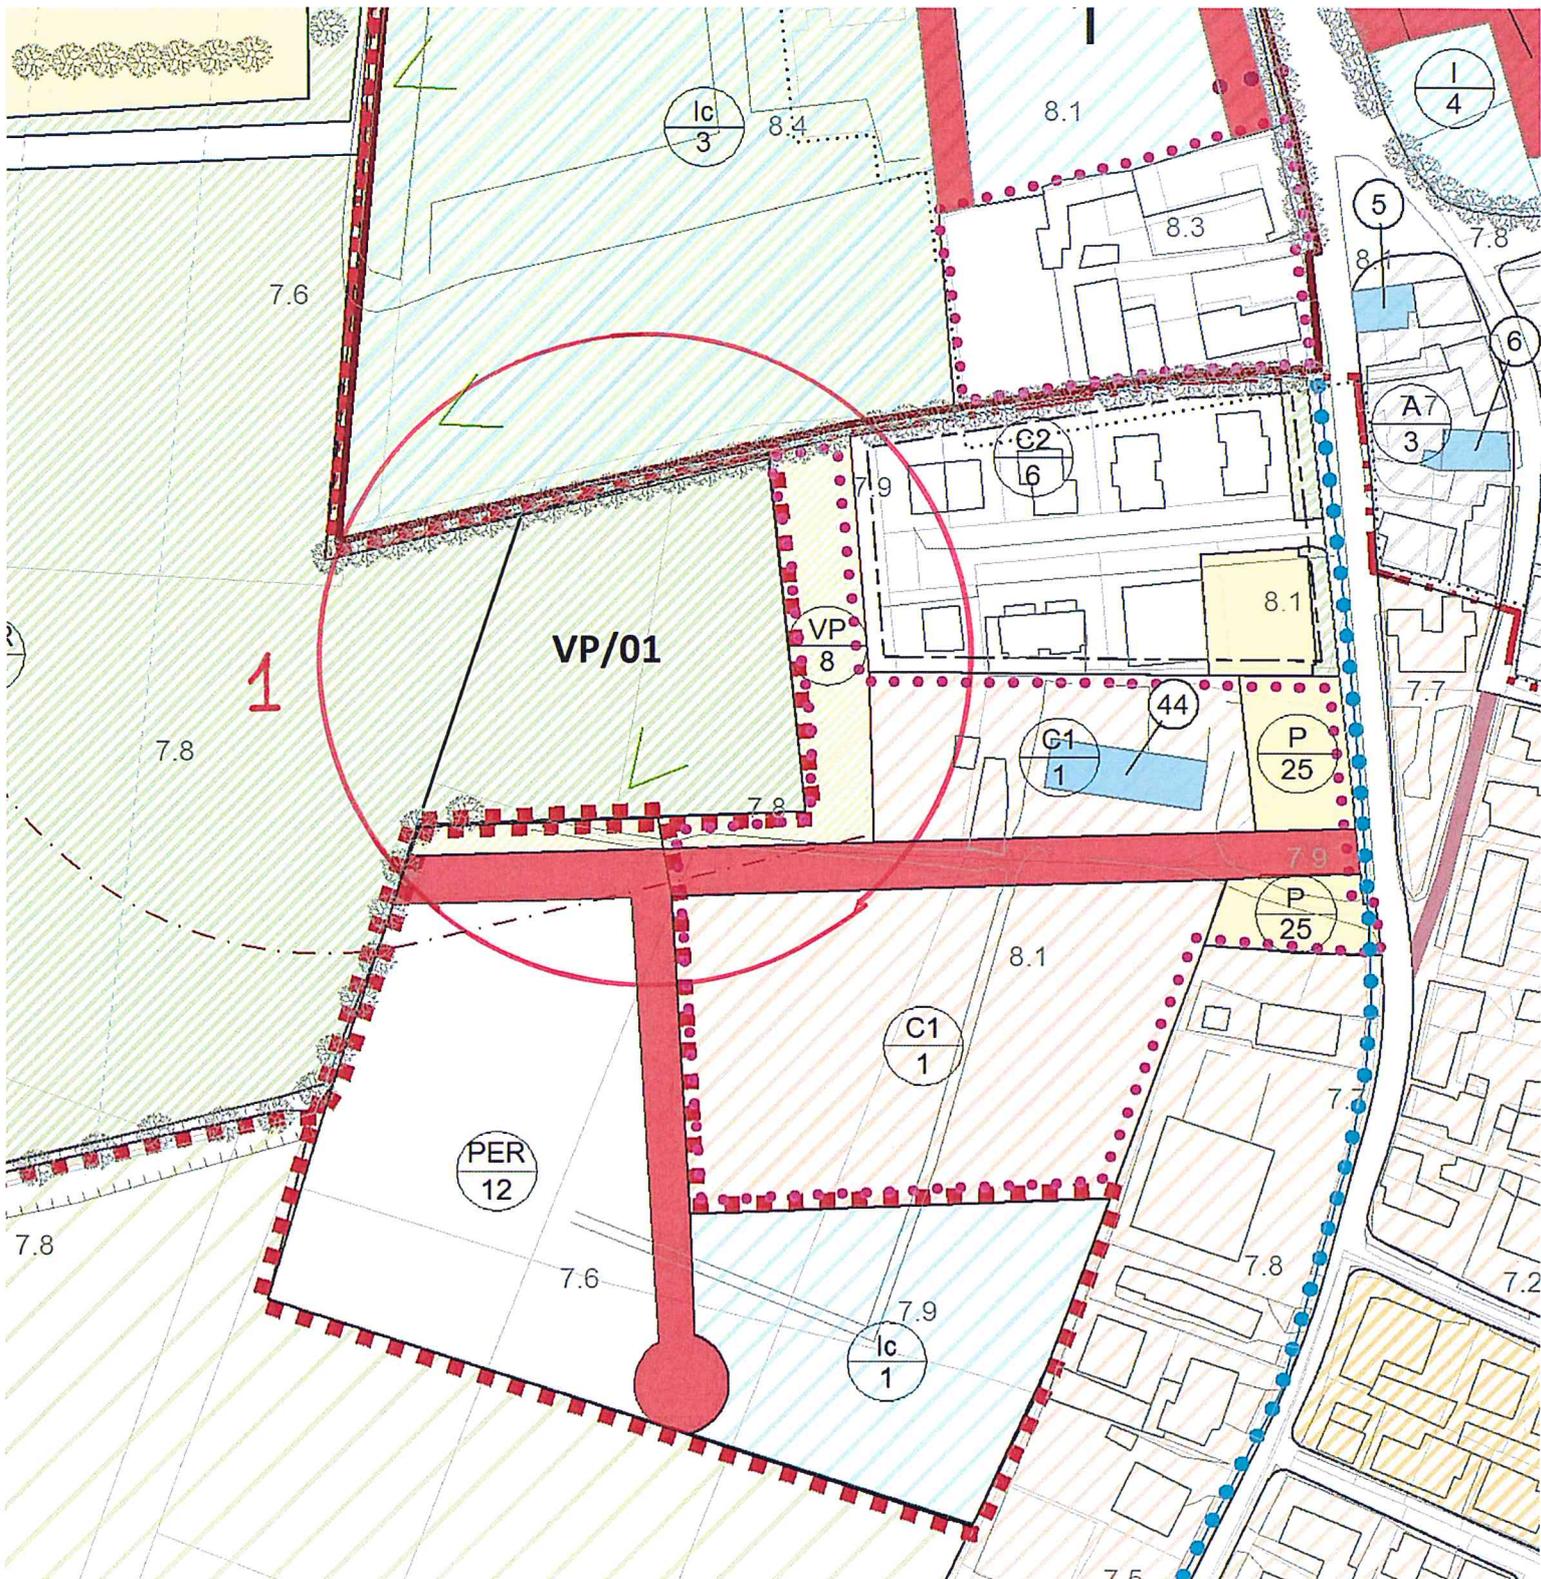


EMENDAMENTO N° 2 E N° 3 - 1:5000

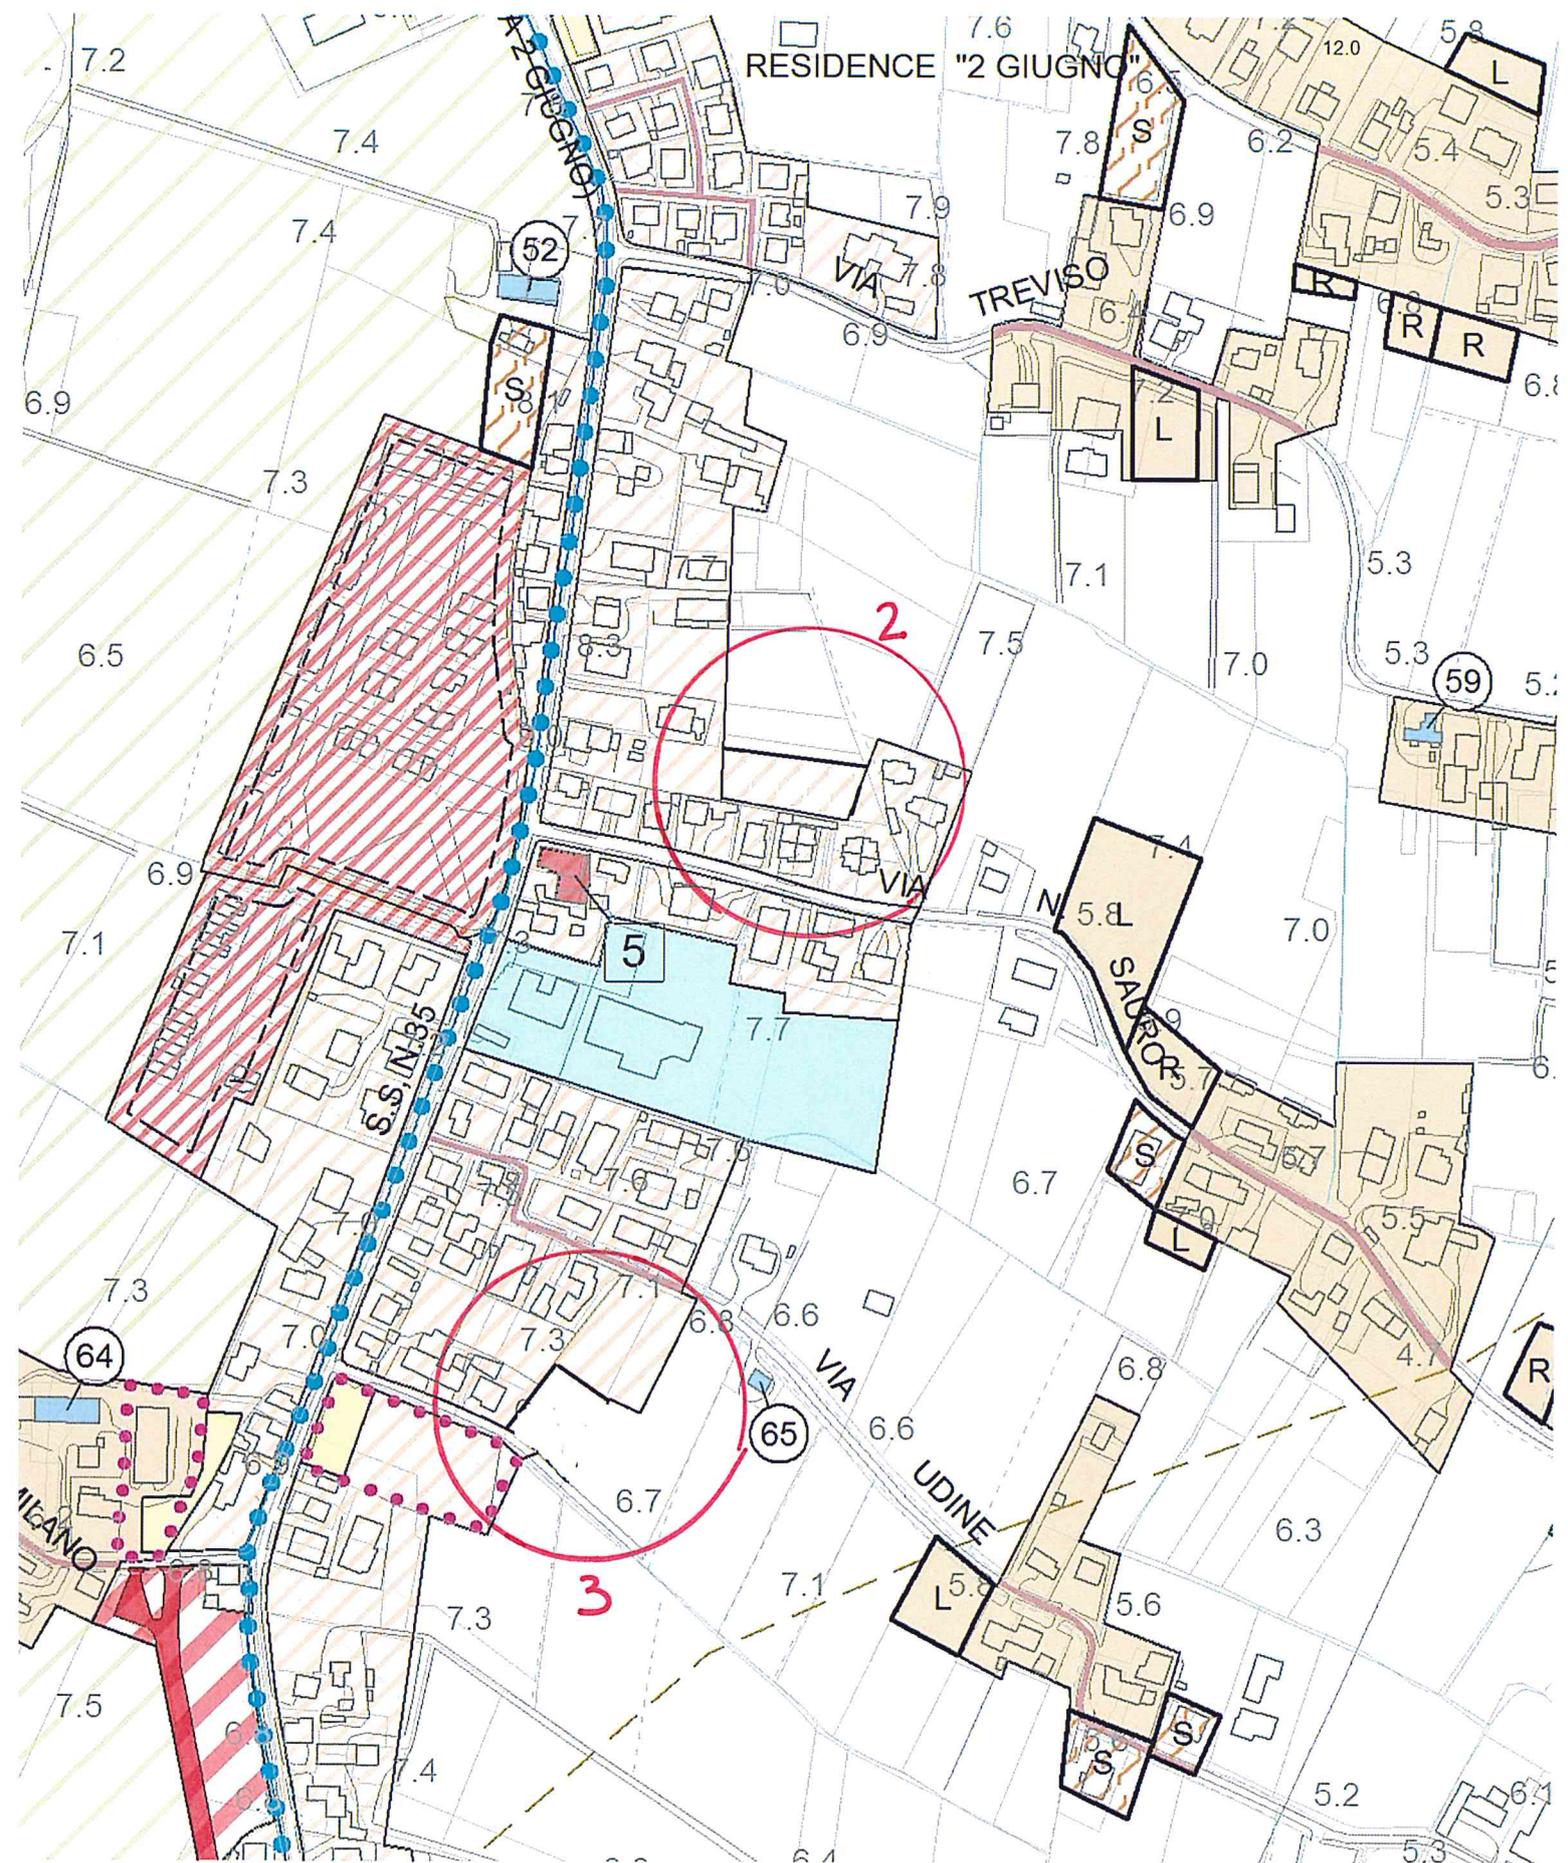


EMENDAMENTO N° 2 -1:2000

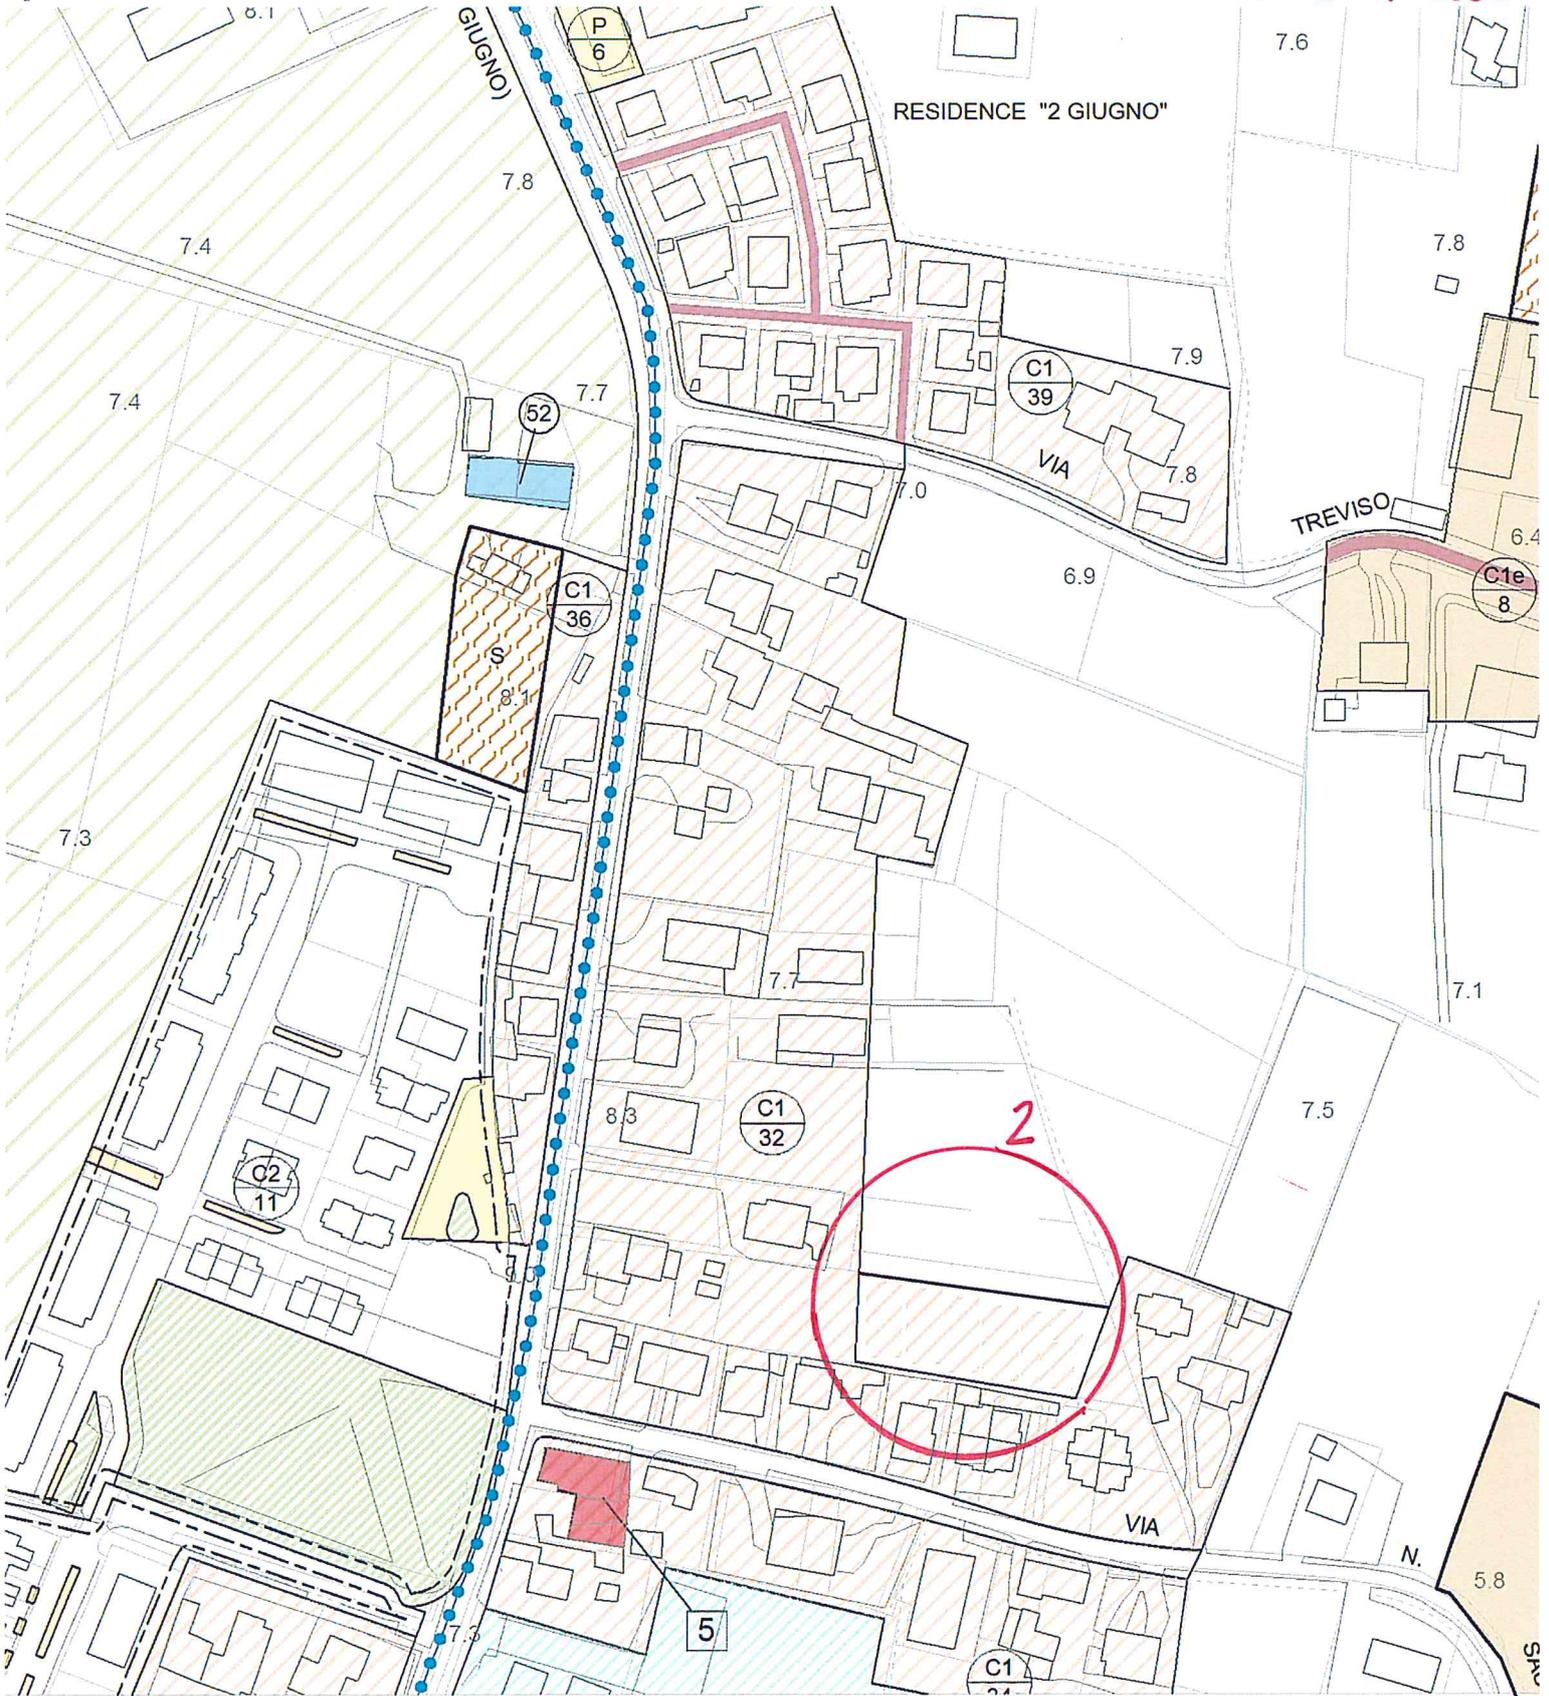

EMENDAMENTO N° 3 - 1:2000

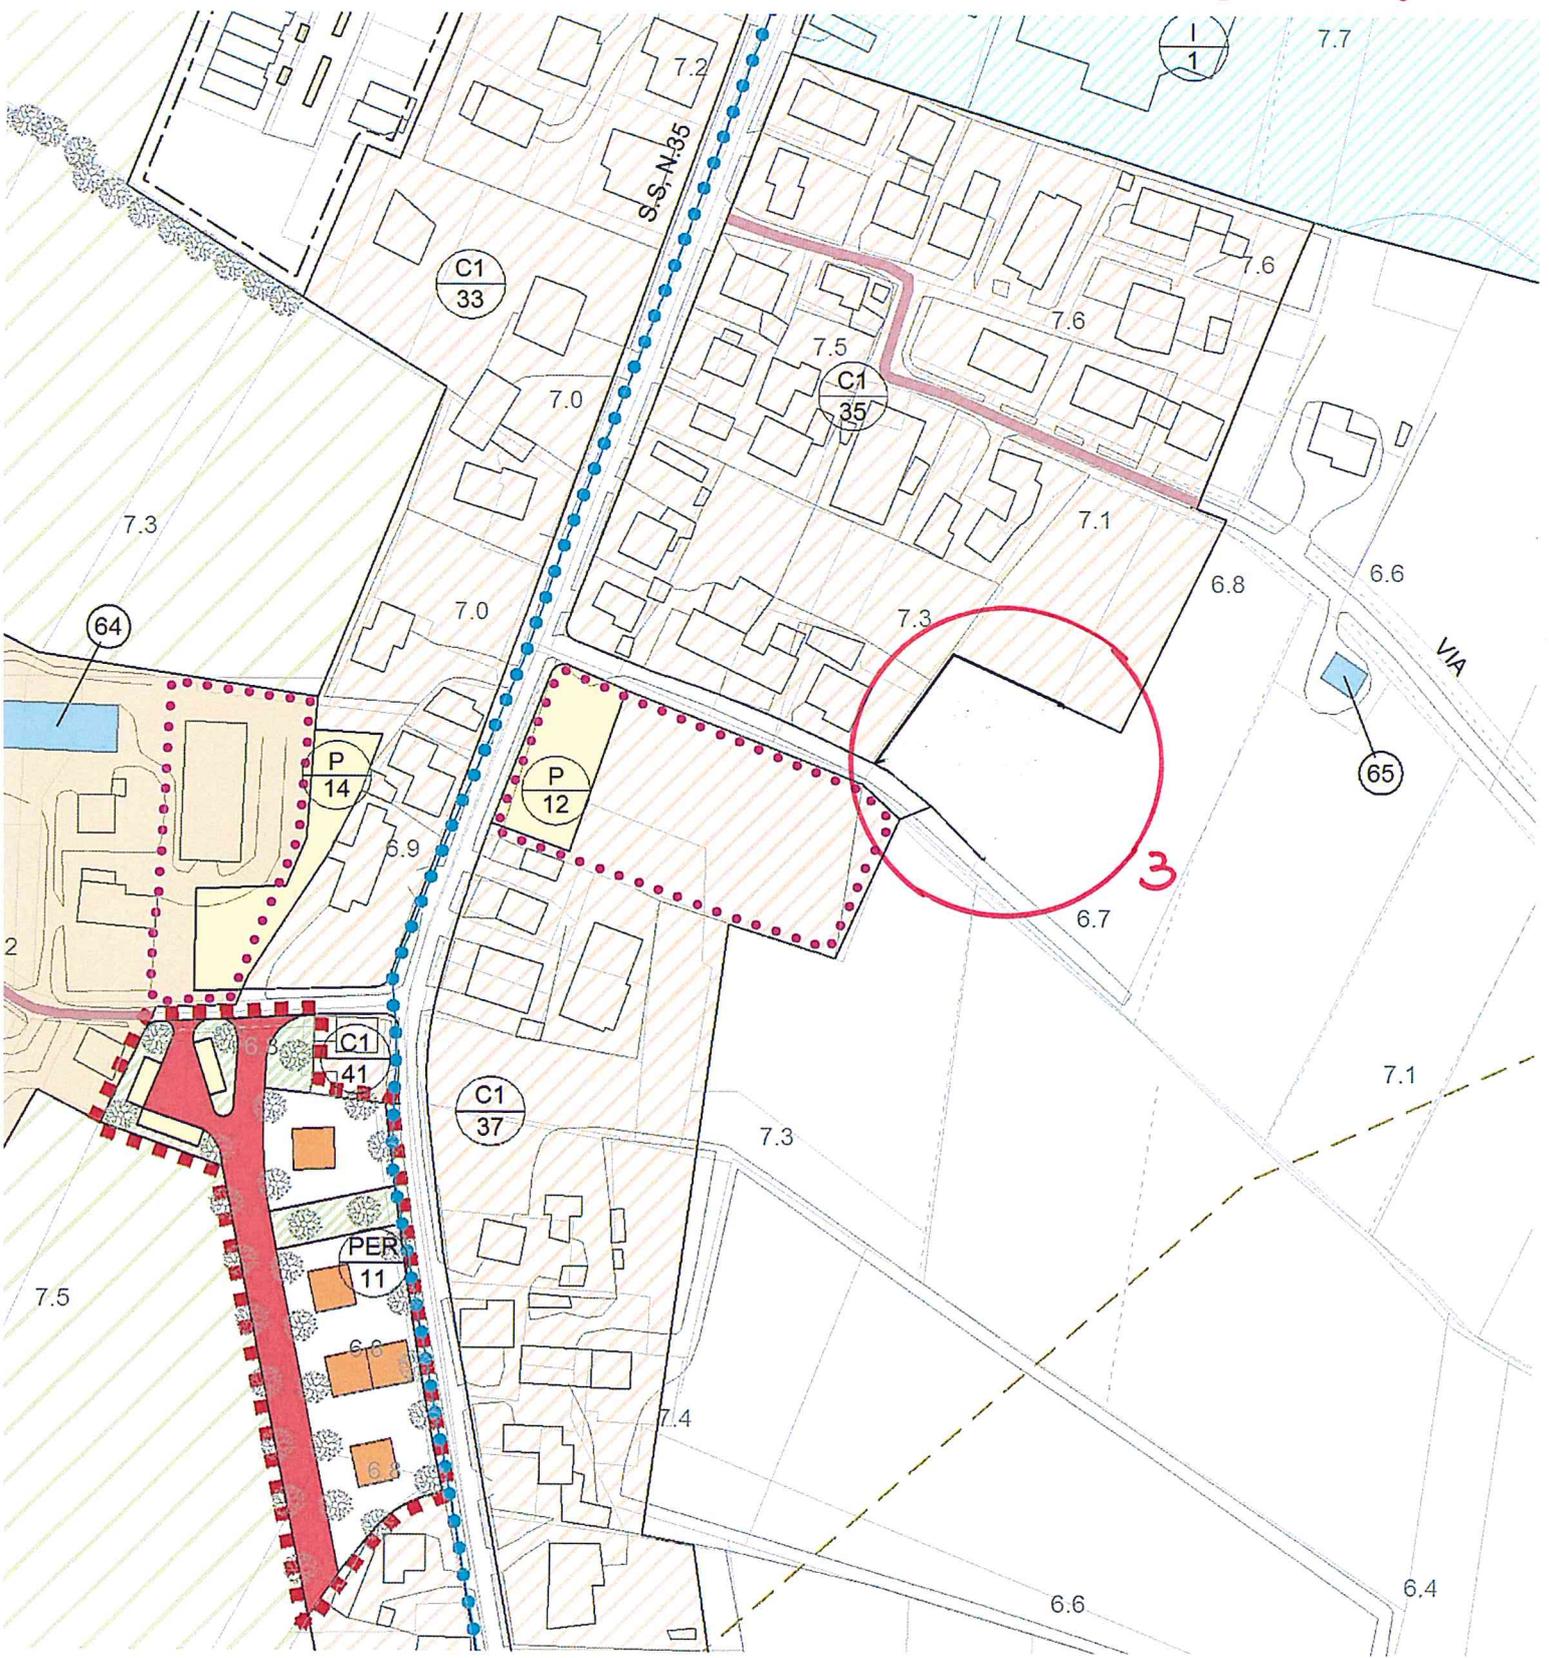

EMENDAMENTO
N° 4-1:5000

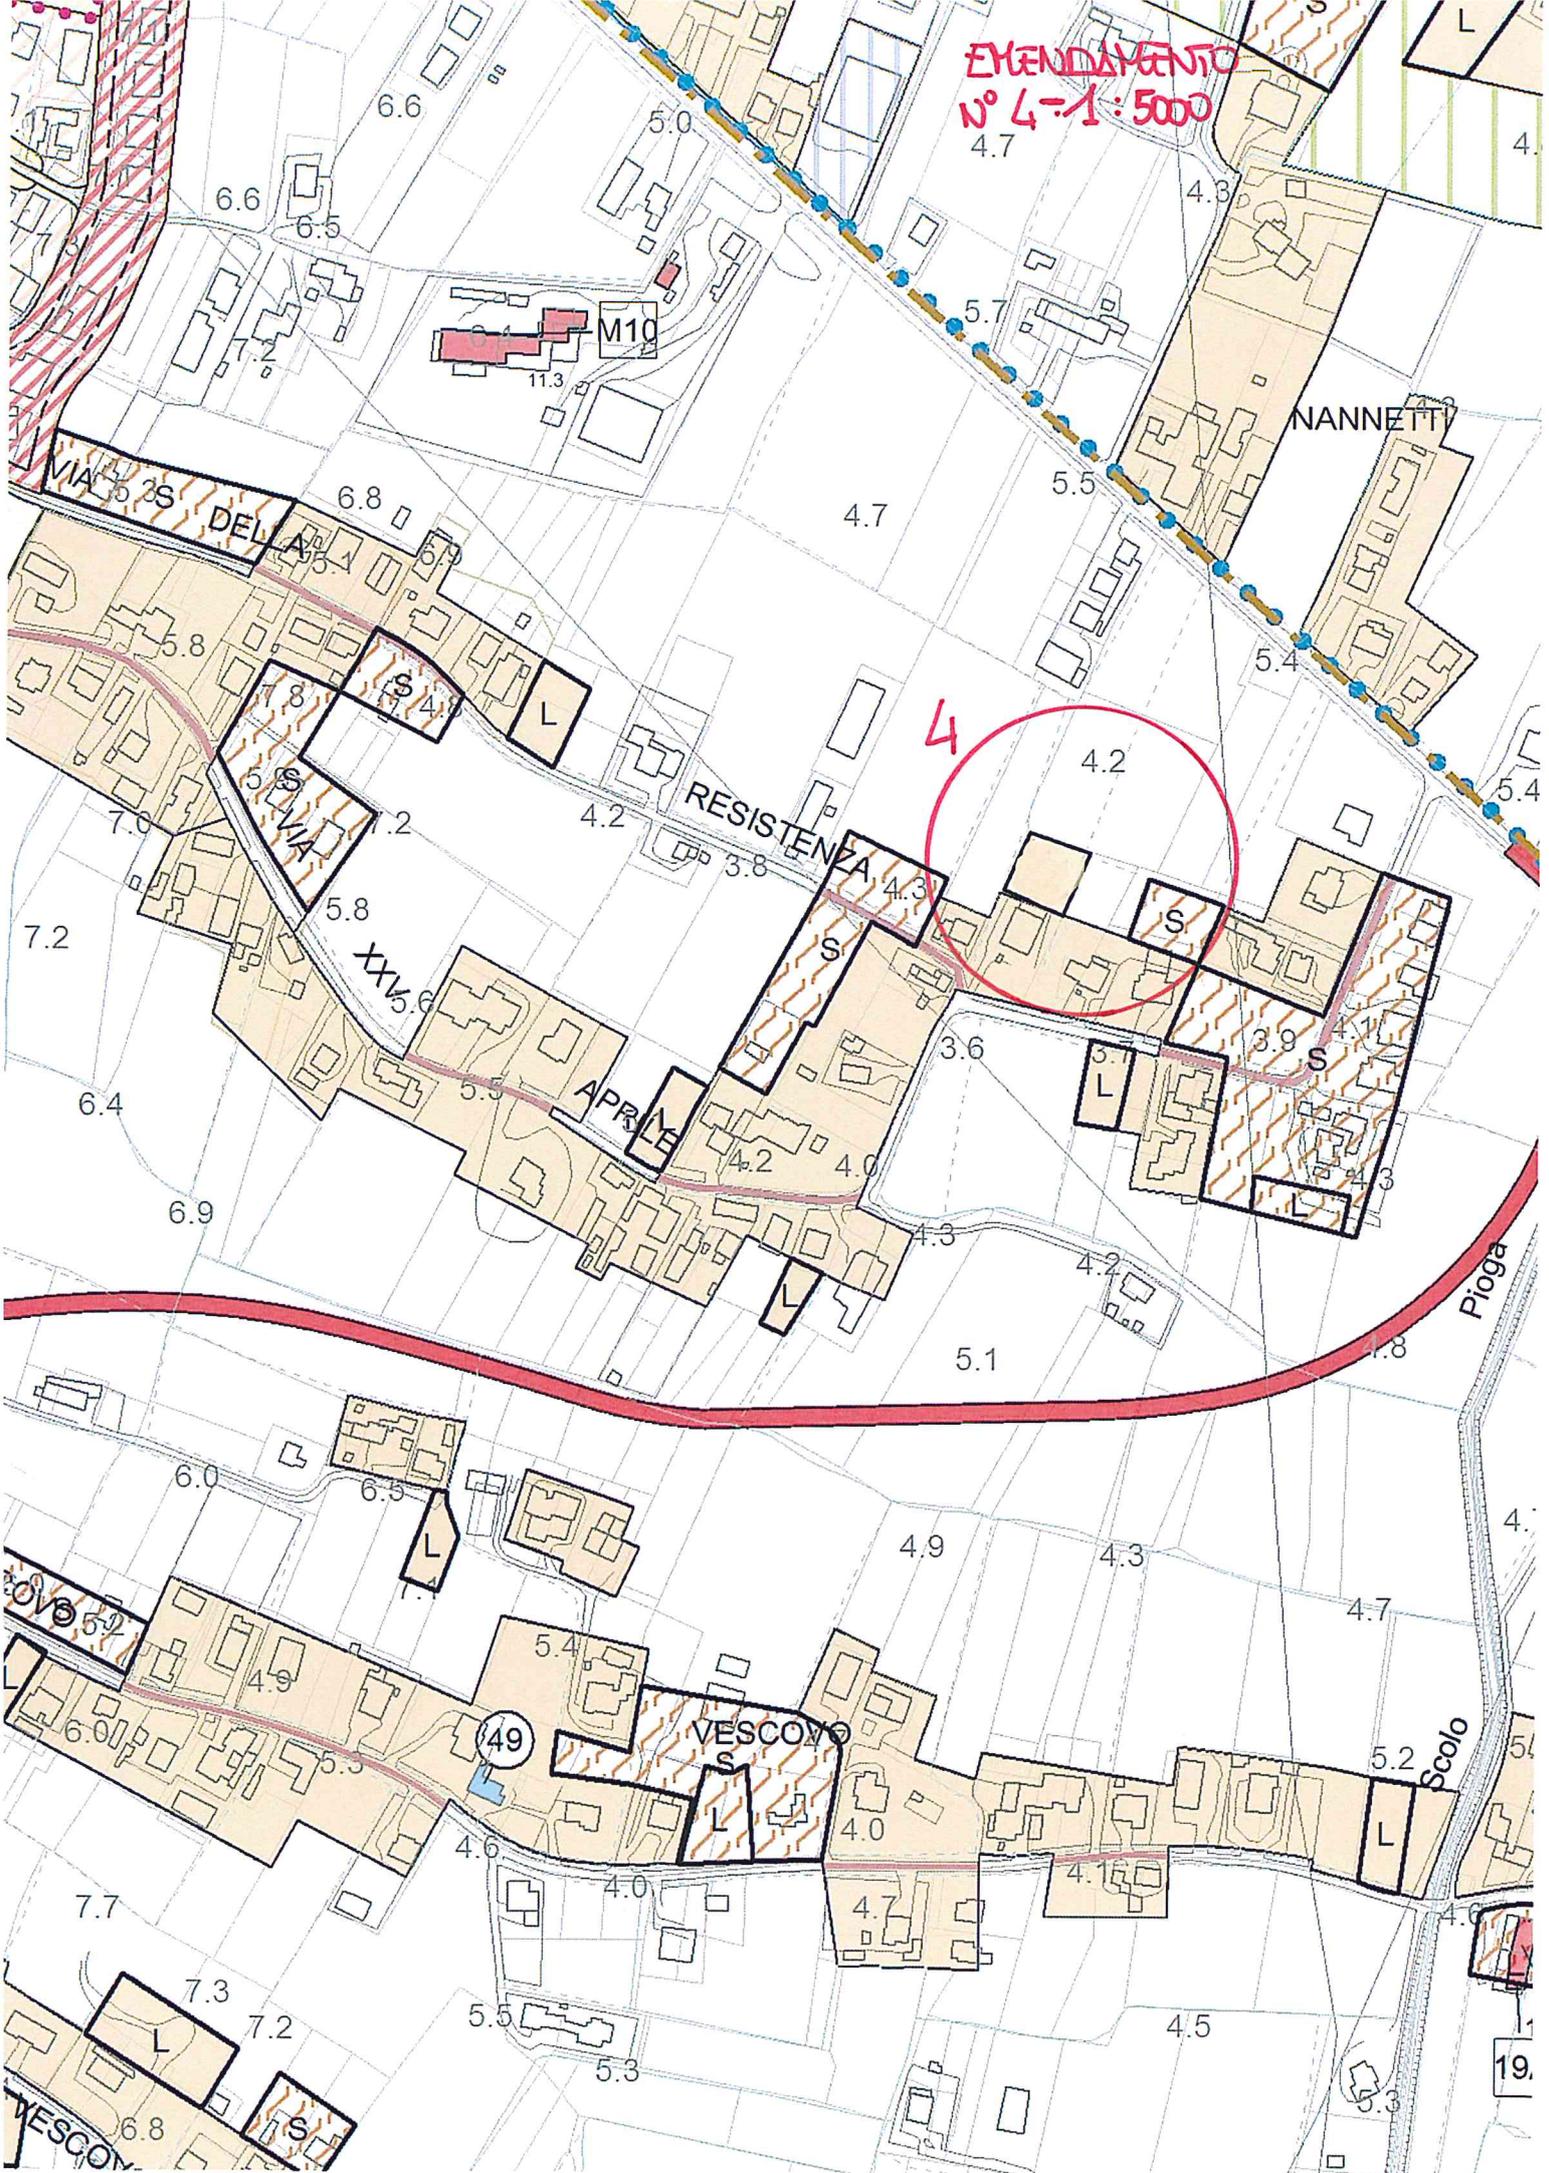



4

4.2

5.4

4.3

S

S

3.6

3.7

L

3.9

S

4.0

4.3

4.3

L

4.2

5.1

4.8