



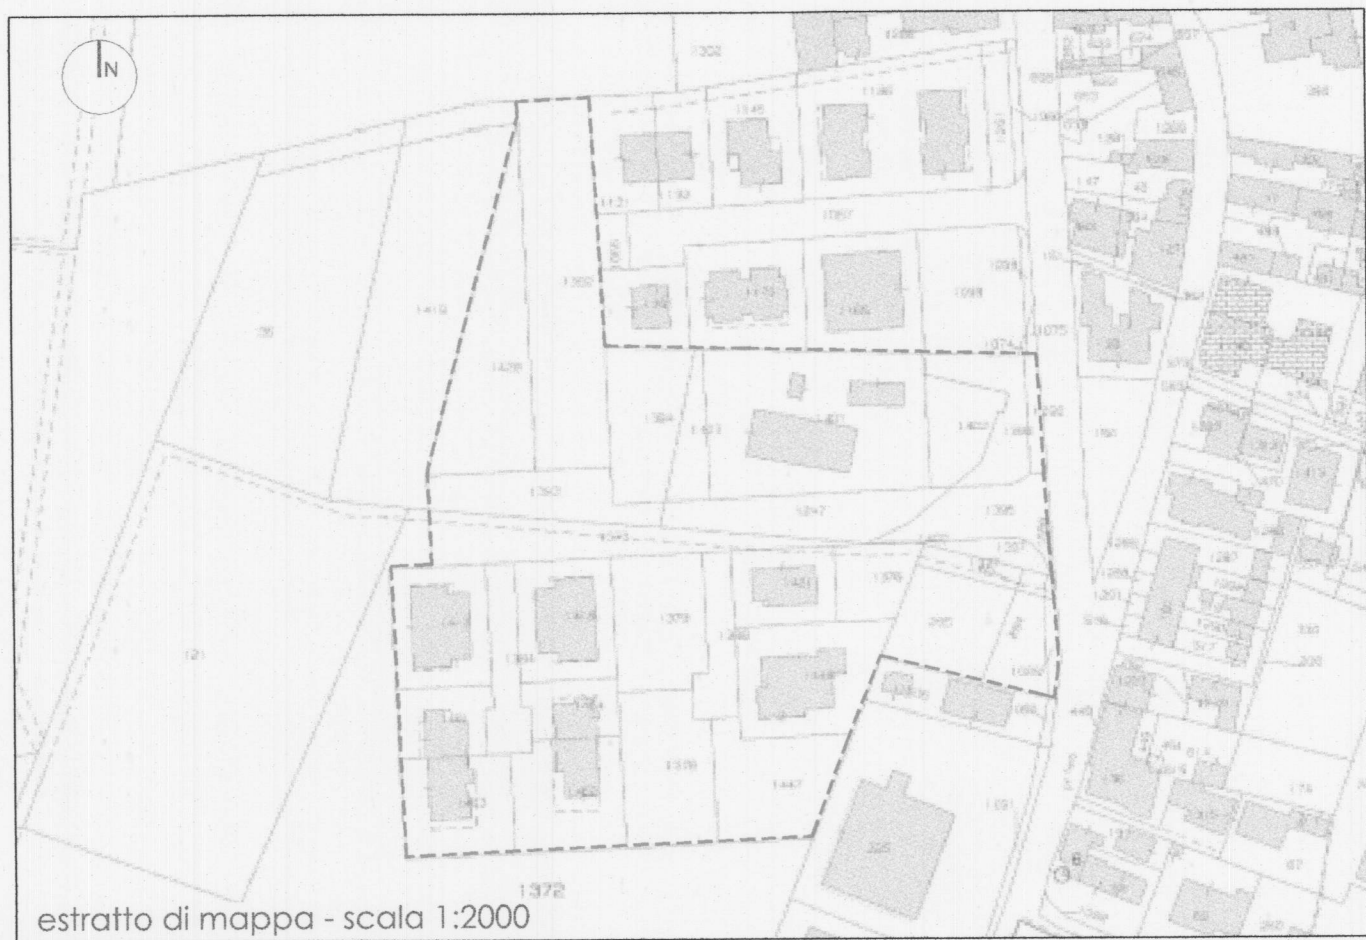

LEGENDA

- Viabilità esistente
- Nuova viabilità
- Marciapiedi e ciclo pedonale
- Pavimentazione carrabile in betonella
- Verde pubblico
- Verde privato
- Verde pubblico fuori ambito
- Edifici nuovo intervento
- Edifici esistenti
- Ambito di Piano
- Massimo inviluppo

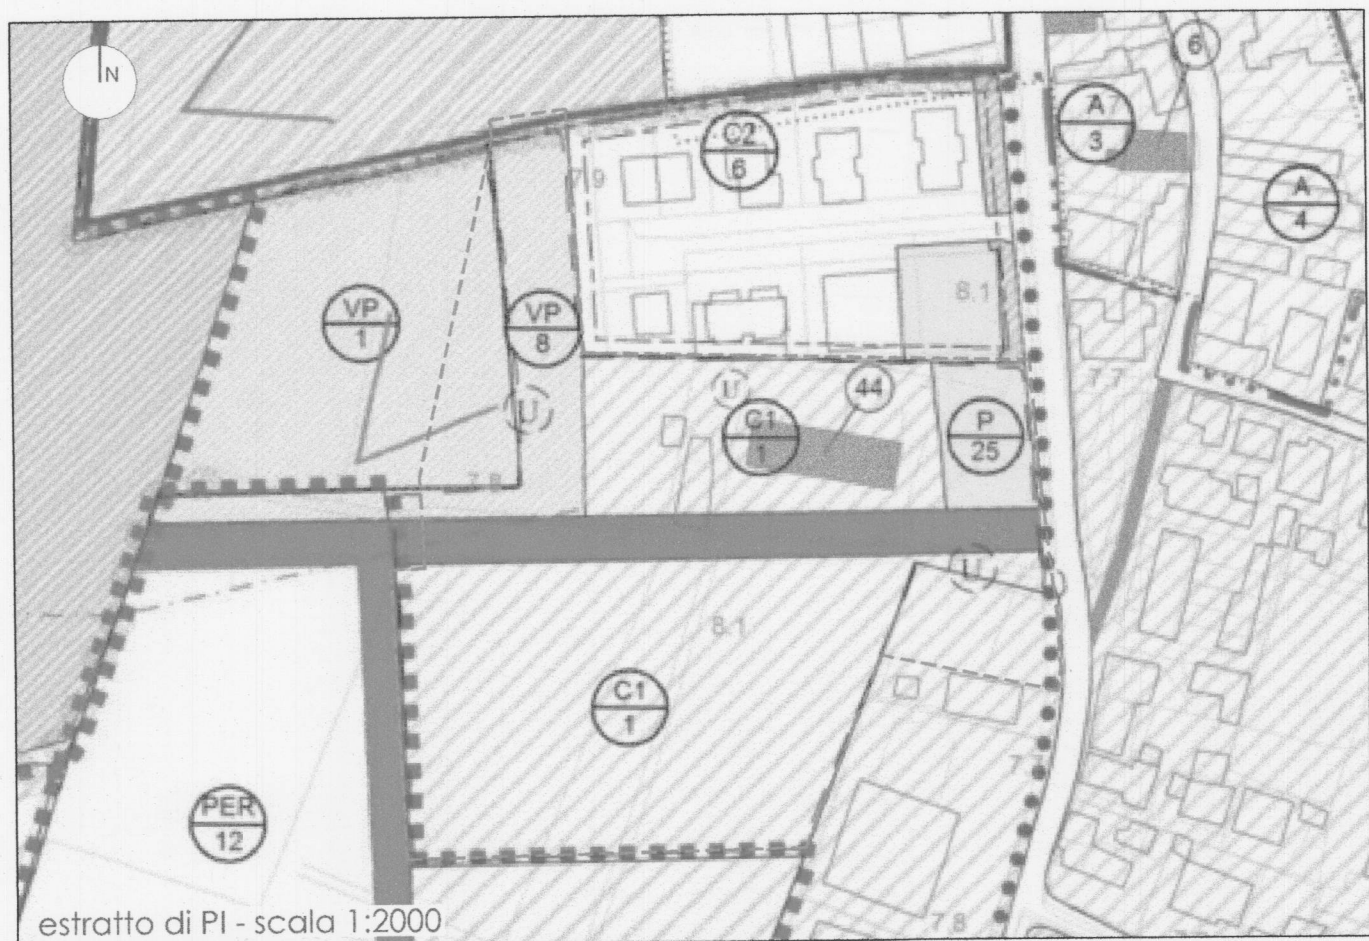

RIEPILOGO VOLUMETRICHE								
LOTTO	TIPOLOGIA	SUPERFICIE (mq)	VOLUME DI PROGETTO CONCESSIONATO (mc)	VOLUME DI PROGETTO VARIANTE 1 (mc)	VOLUME UTILIZZATO (mc) E TITOLI EDILIZI ACQUISITI DEI SINGOLI LOTTI	VOLUME DI PROGETTO VARIANTE ATTUALE (mc)		
1	riqualificazione	1914.00	3000.00	2830.00	2791.60	Scia di var. del 16/10/2017 a PdC 139/2016 e PdC 102/2017	2830.00	
2	unifamiliare - bifamiliare - edificio a blocco - edificio a schiera	1030.00	500.00	500.00			470.00	
3		802.50	1200.00	1200.00	1199.32	PdC 220/2015	1200.00	
4		802.50	1200.00	1200.00	1199.32		1200.00	
5		1212.50	860.00	860.00	856.19		860.00	
6		1212.50	860.00	860.00	924.97	PdC 221/2015	925.00	
7		834.50	800.00	800.00			800.00	
8			500.00	740.00				
12		1705.20	500.00	500.00	1121.99	PdC 196/2017 e PdC di Var. 27/2018	1180.00	
9			542.00	500.00	430.00	426.34	PdC 38/2016	430.00
10			1002.00	350.00	350.00		*	1600.00
11		1061.00	790.00	790.00	1235.00	PdC 138/2016	1235.00	
accesso privato lotto 1		207.00	-	-			-	
accesso privato lotto 8		124.20						
strada privata lotti 3,4,5,6		429.00	-	-			-	
strada privata lotti 7,8,9,11,12		381.00	-	-			-	
SUP. TOTALE LOTTI		12118.70						
VOLUME TOTALE DI PROGETTO			11060.00	11060.00			12730.00	

VOLUME derivante da zona aggiuntiva C1/15 : 1.070,00 mc

VOLUME derivante da credito edilizio, calato su zona C1/15 : 600,00 mc

* al lotto 10 è aggiunta tale volume derivante dalla zona di appartenenza C1/15

Il presente riepilogo delle volumetrie integra e supera tutte le Tav. 00 presentate contestualmente ai vari Permessi di Costruire dei singoli lotti

Confronta la tavola di individuazione standard per i dati stereometrici e volumetrici generali

Piano di Recupero "Casanova"



Comune di Legnaro
Prot. 0011021 in Arrivo
del 17-07-2018 ore 13:52:57
Cat. 6 Classe 3 Fasc.
EDILIZIA PRIVATA

03vv

COMUNE DI LEGNARO Provincia di Padova		tipo: Variante 2 P.d.C.
PdR Via Roma		scala: 1:500
oggetto: STATO DI PROGETTO - PLANIVOLUMETRICO E CALCOLO VOLUMI		id: 12058-01C-120058
progettisti: Architetto Iunior Davide Parpagiola Architetto Dario Friso Geometra Marco Suriani	proprietà: Consorzio "Casanova"	rev. data
		01 30.05.2017
		02 01.06.2018
		03 16.07.2018