
LEGENDA STANDARD

- ambito di piano
- ambito aree da cedere
- verde pubblico
- parcheggi standard
- parcheggi uso commerciale
- viabilità pubblica

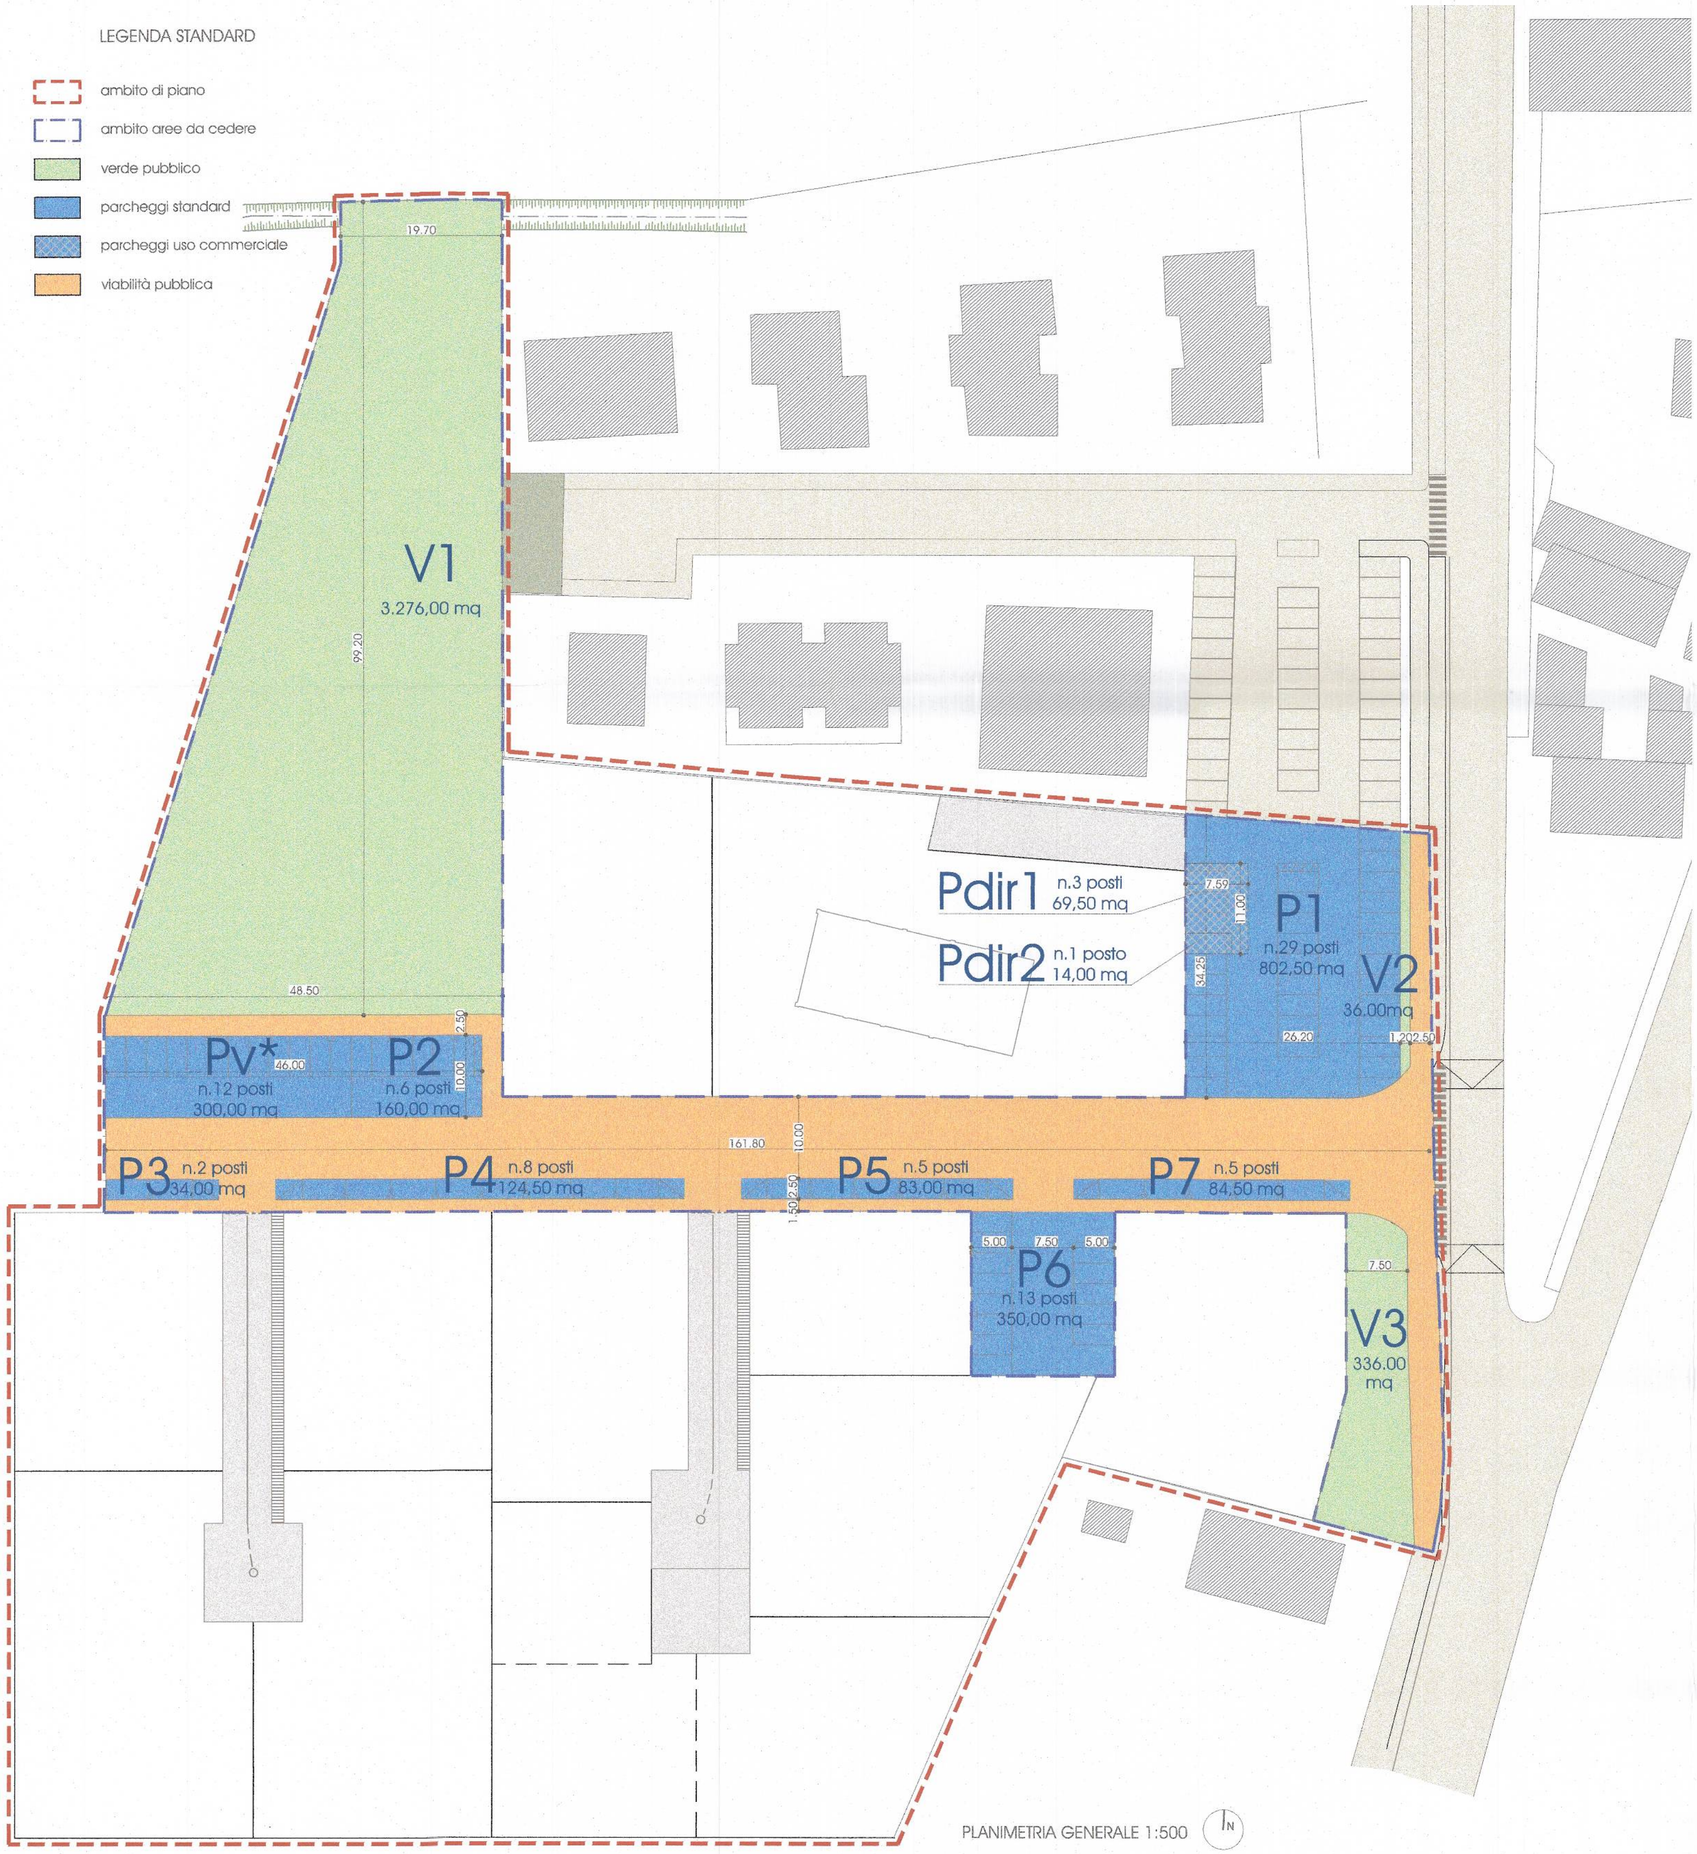

PLANIMETRIA GENERALE 1:500

AREE DA CEDERE					
		standard artt. 25-26 LR 61/1985	superfici a standard minime (n. 89 ab. x standard)		superfici a standard di progetto
a	verde	5 mq/ab	445,00 mq		
a'	verde gioco e sport	3 mq/ab	267,00 mq	3.947,50 mq	3.948,00 mq *
a''	verde zto VP 1 e VP 8 **	come previsto da PI	3.235,50 mq	Sup. tot. verde previsto	Sup. tot. verde progetto
b	parcheggio	3,5 mq/ab	311,50 mq	1.638,50 mq	1.638,00 mq
b'	parcheggio	da P.I. (VP/25)	1.327,00 mq	Sup. tot. park previsto	Sup. tot. park progetto
b''	parcheggio direzionale	*vedi tabella apposita "area a parcheggio direzionale"*			69,50 mq
c	viabilità + marciapiede				2.229,50 mq
	aree in cessione (a+a'+a''+b+b'+b''+c)				7.885,00 mq

10/1/17

Piano di Recupero

"Casanova"



LEOCLA s.r.l.
Via G. Galilei n° 6
35020 CODEVIGO (Padova)
Cod. F. e Part. IVA: 03840190288
Tel. 0495817210 / Fax 0495817891
info@immobiliareleoclasrl.com

KUBIKA s.r.l.
Piazza Garibaldi 74
44020 ARIANO FERRARESE FE
C. F. e Part. IVA 01934760388

05vv

COMUNE DI LEGNARO
Provincia di Padova

PdR
Via Roma

Comune di Legnaro
Prot. 0008818 in Arrivo
del 05-06-2018 ore 12:18:17
Cat 6 Classe 3 Fasc
EDILIZIA PRIVATA

tipo: Variante 2 P.d.C.

oggetto: STATO DI PROGETTO - AREE DA CEDERE

scala: 1:500

progettisti:
Architetto Iunior Davide Parpagiola
Architetto Dario Friso
Geometra Marco Suriani

proprietà: Consorzio "Casanova"

Id: 12058-01C-120058

rev.	data
01	30.05.2017
02	01.06.2018

dama studio via Grecia, 25 - 35127 - Padova info@damastudio.com www.damastudio.com

Il presente elaborato è di proprietà dello studio e, ai sensi della normativa vigente, non può essere riprodotto o comunicato a terzi senza autorizzazione scritta