

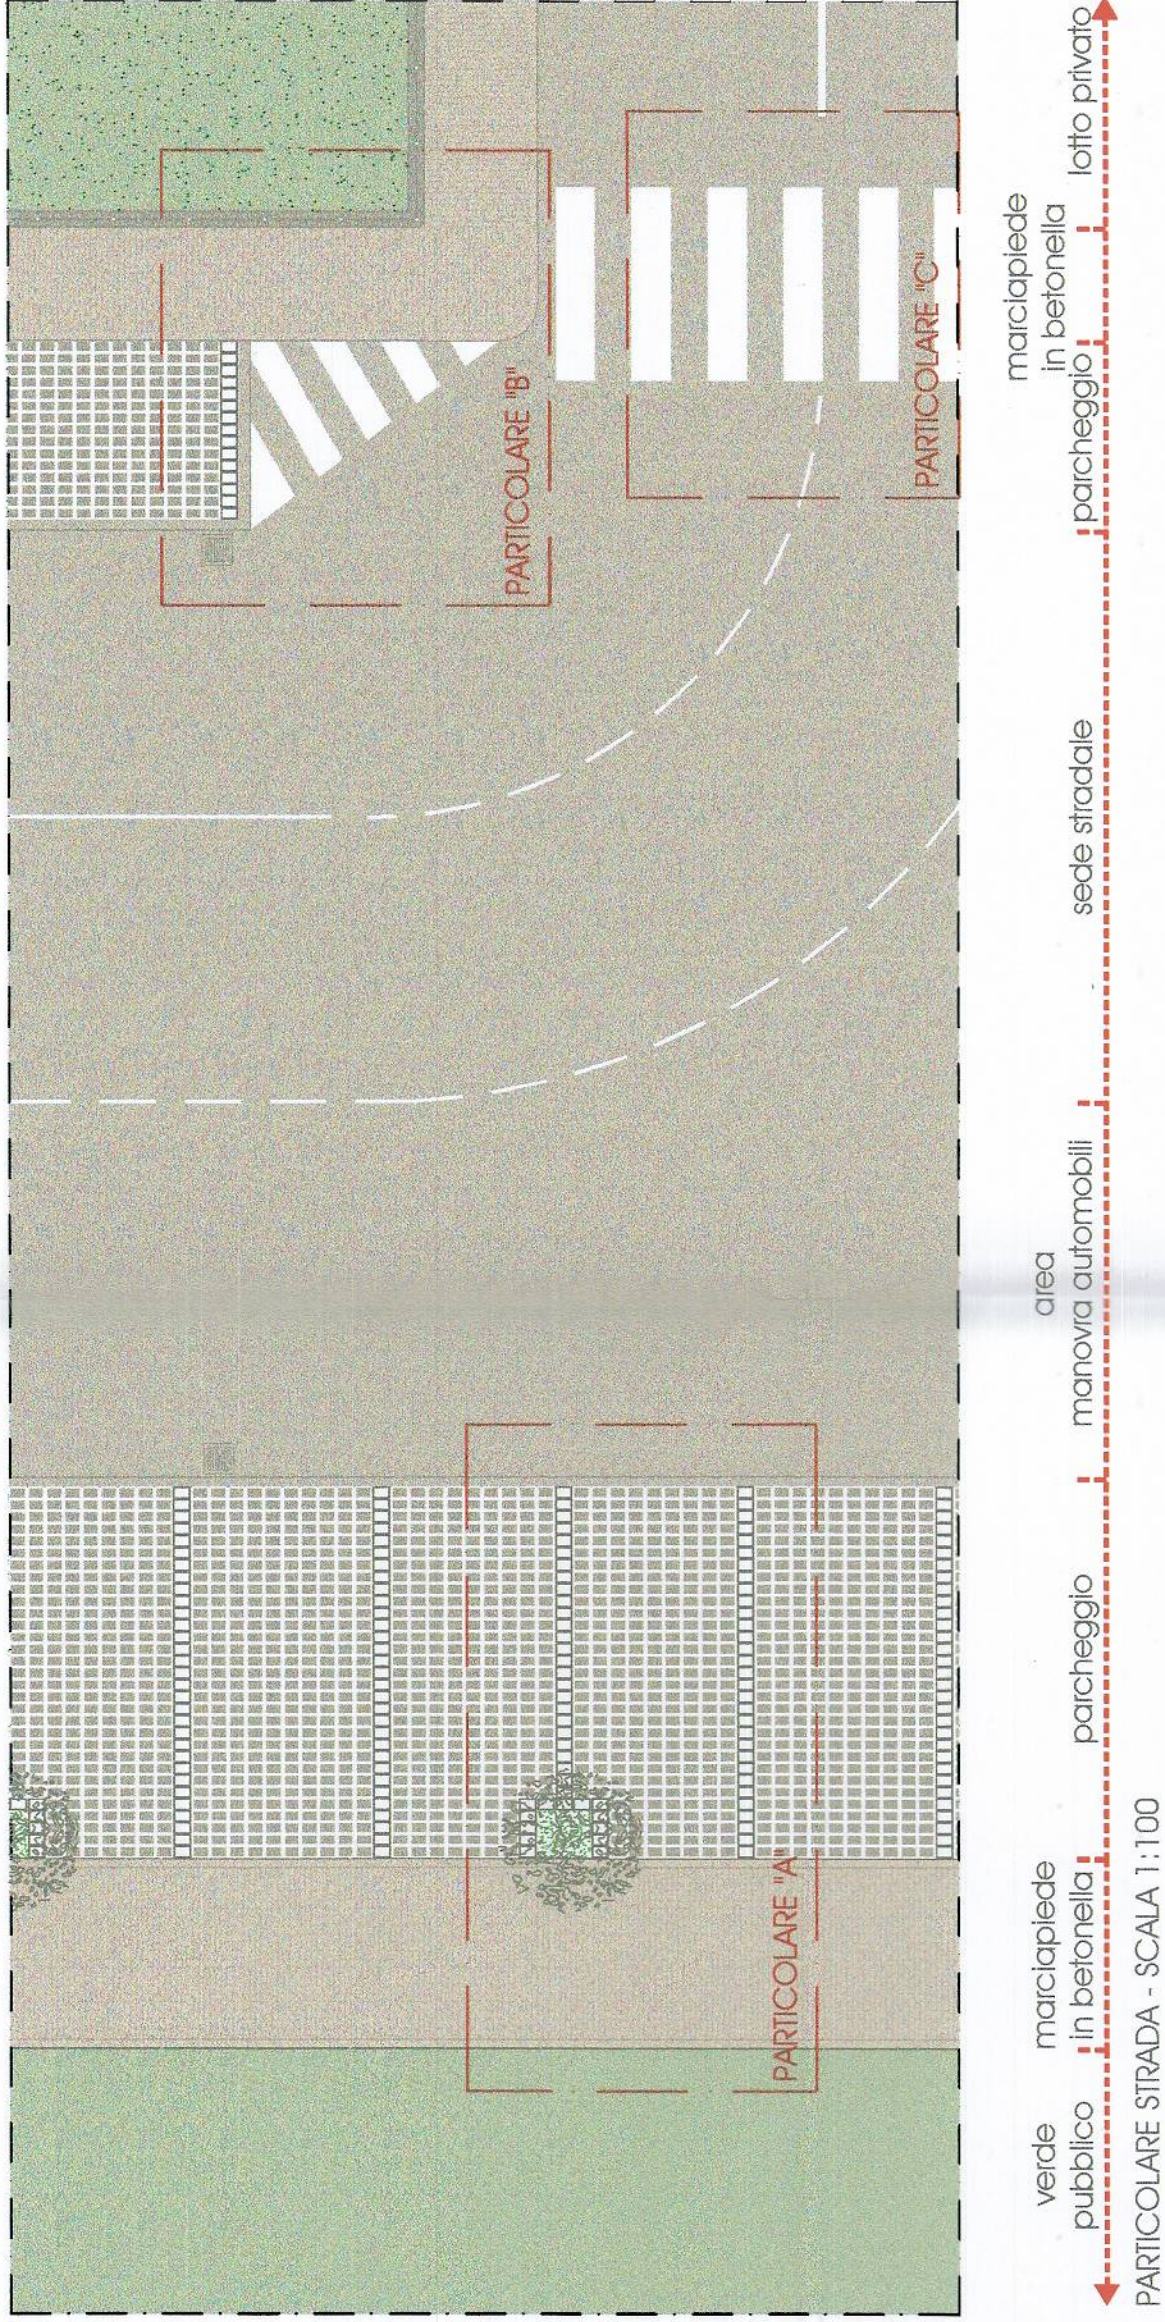
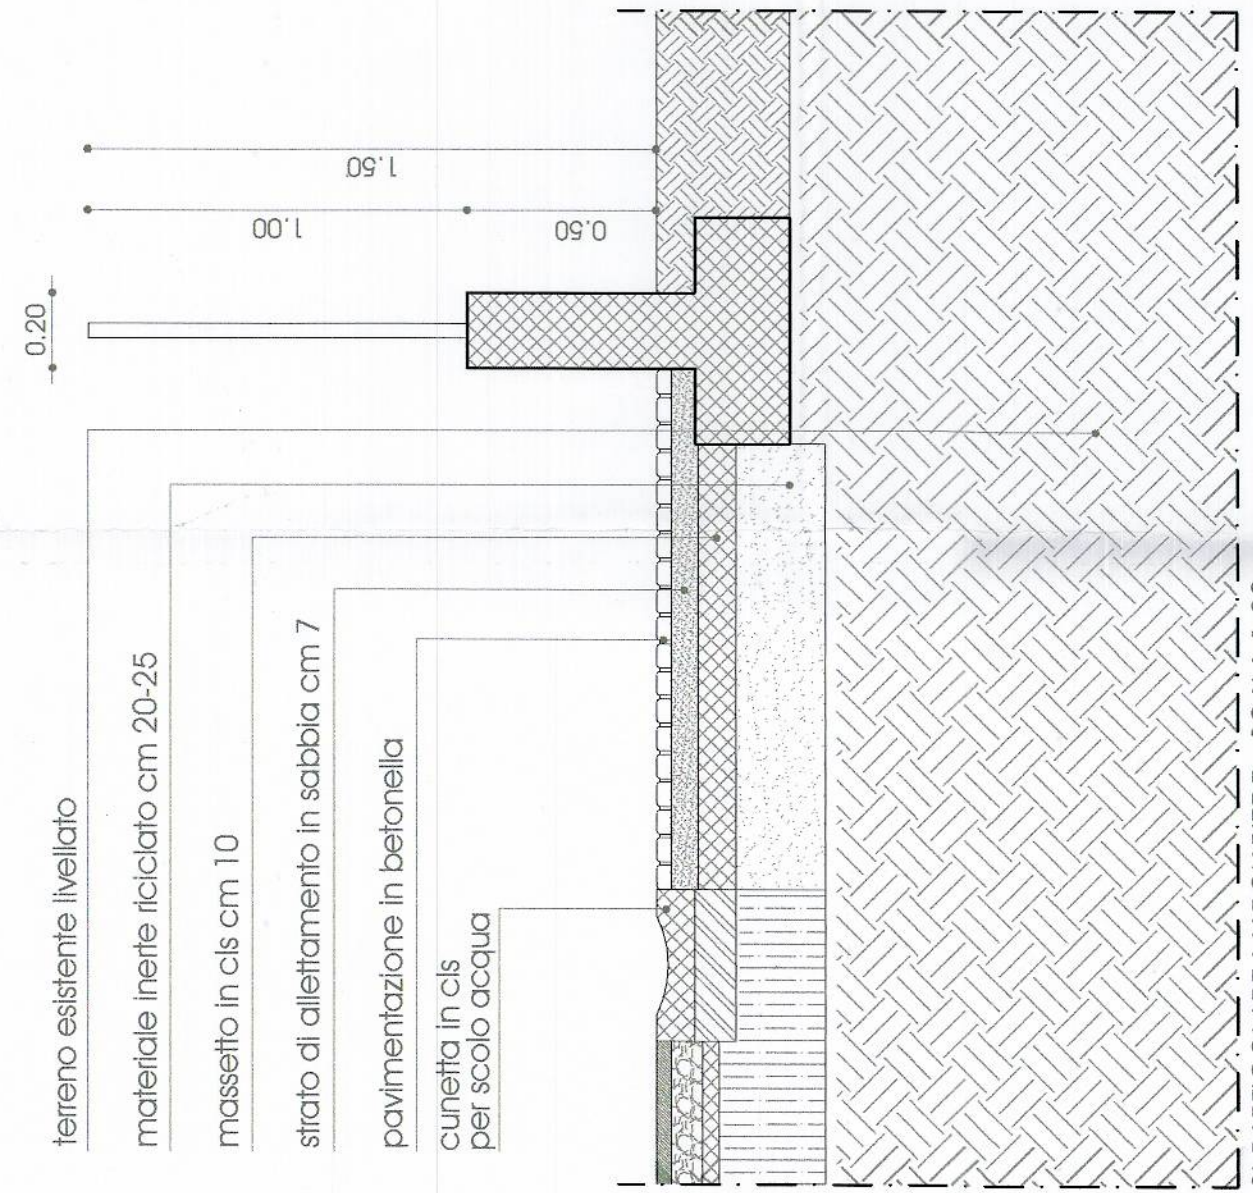
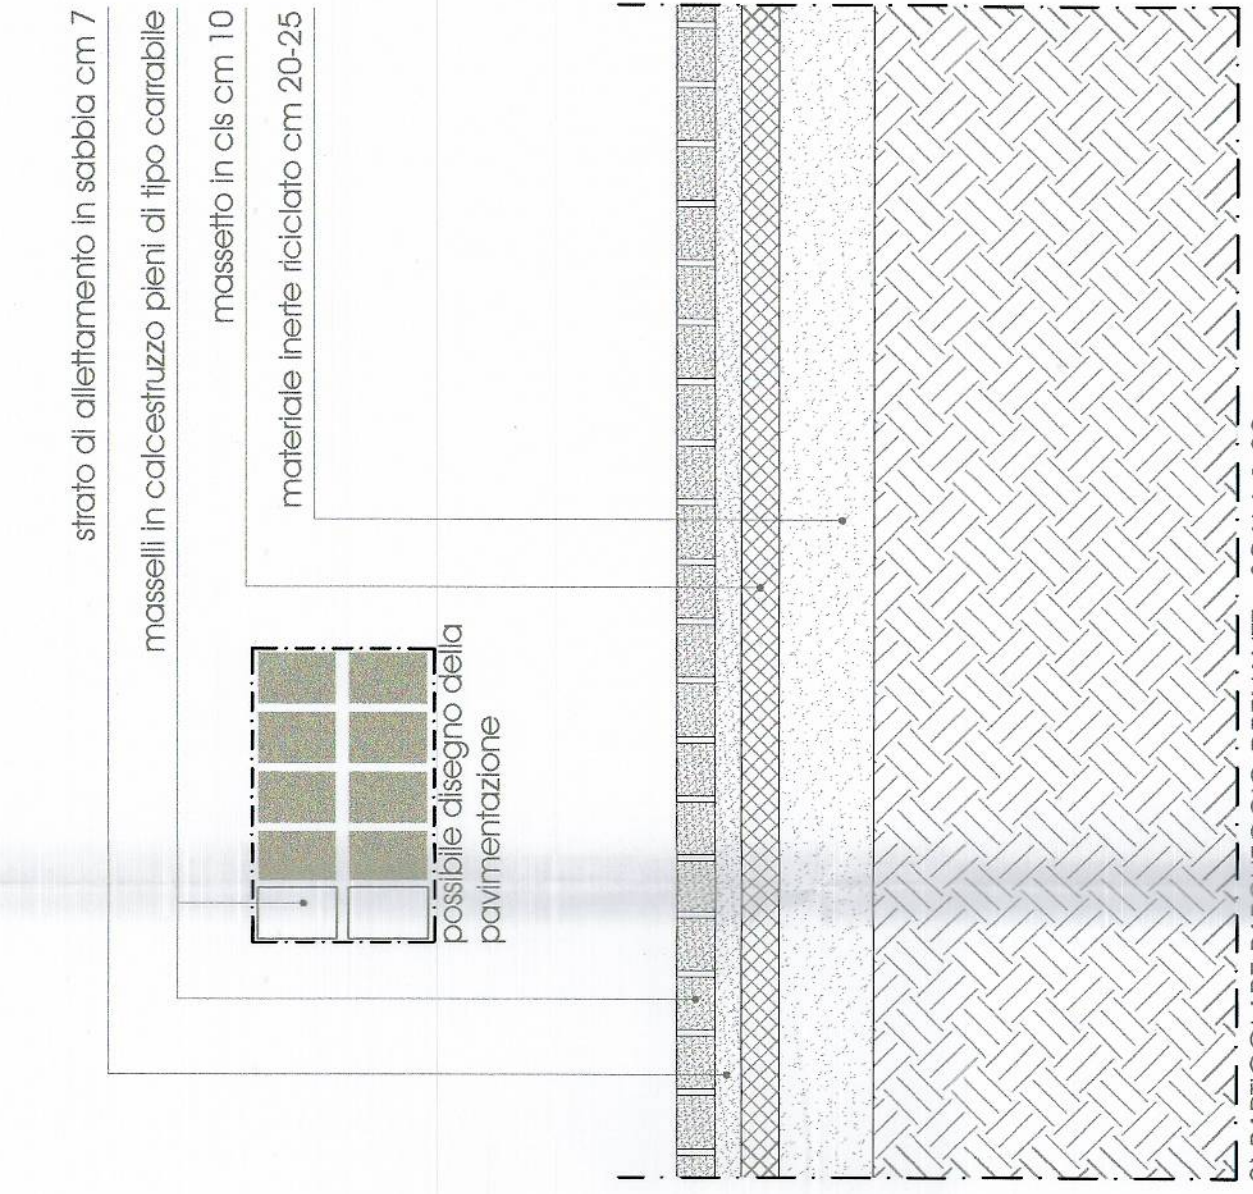
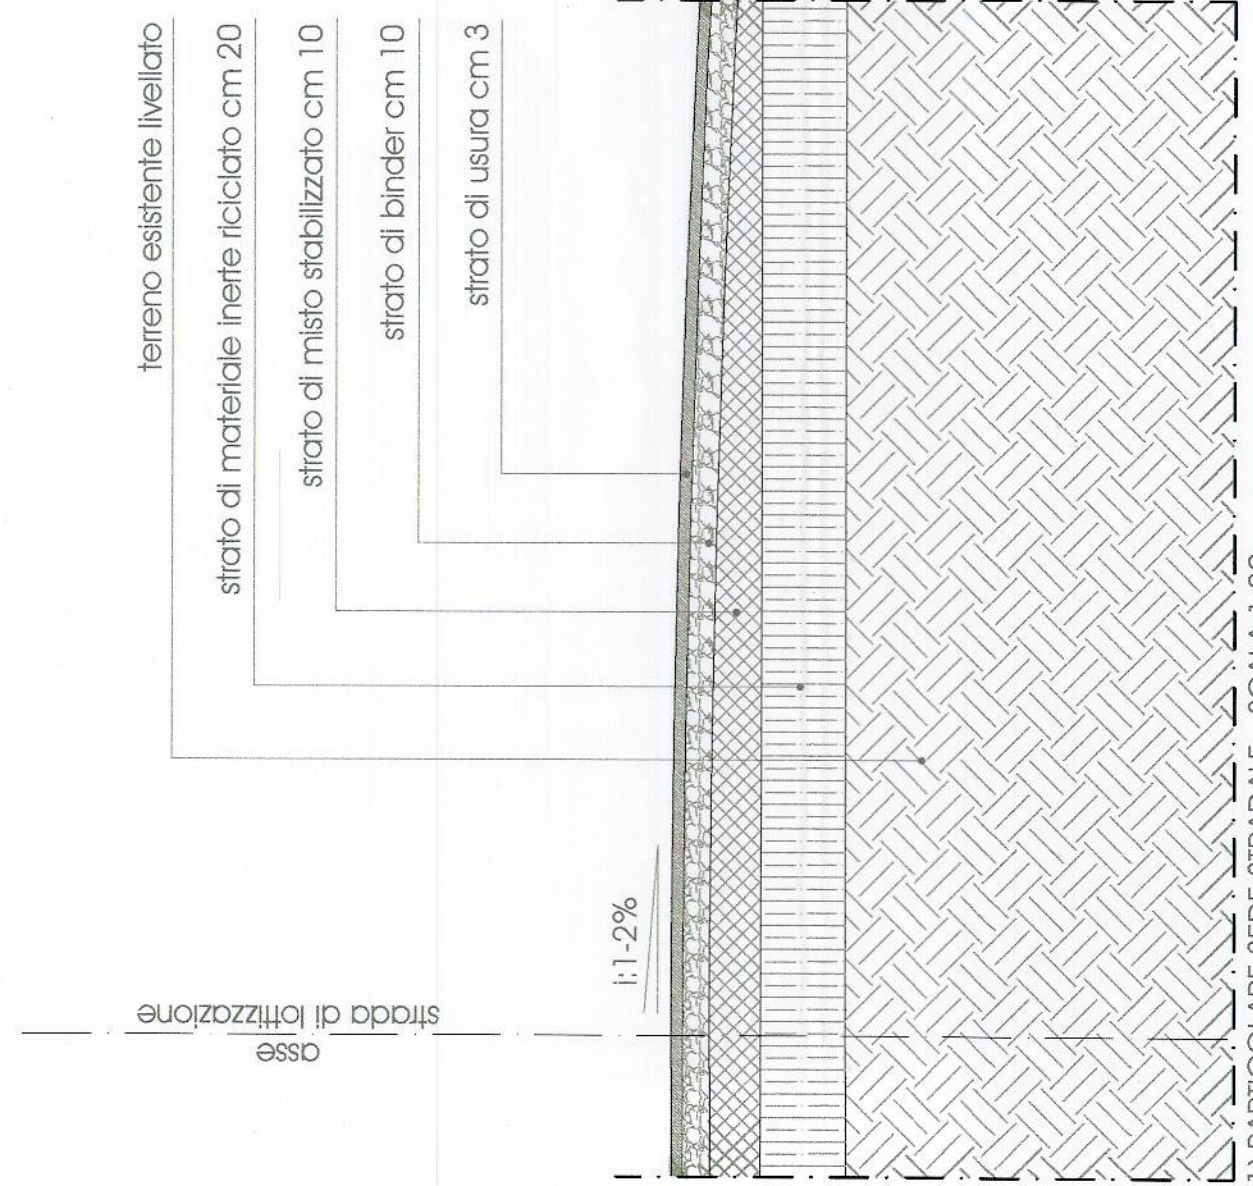
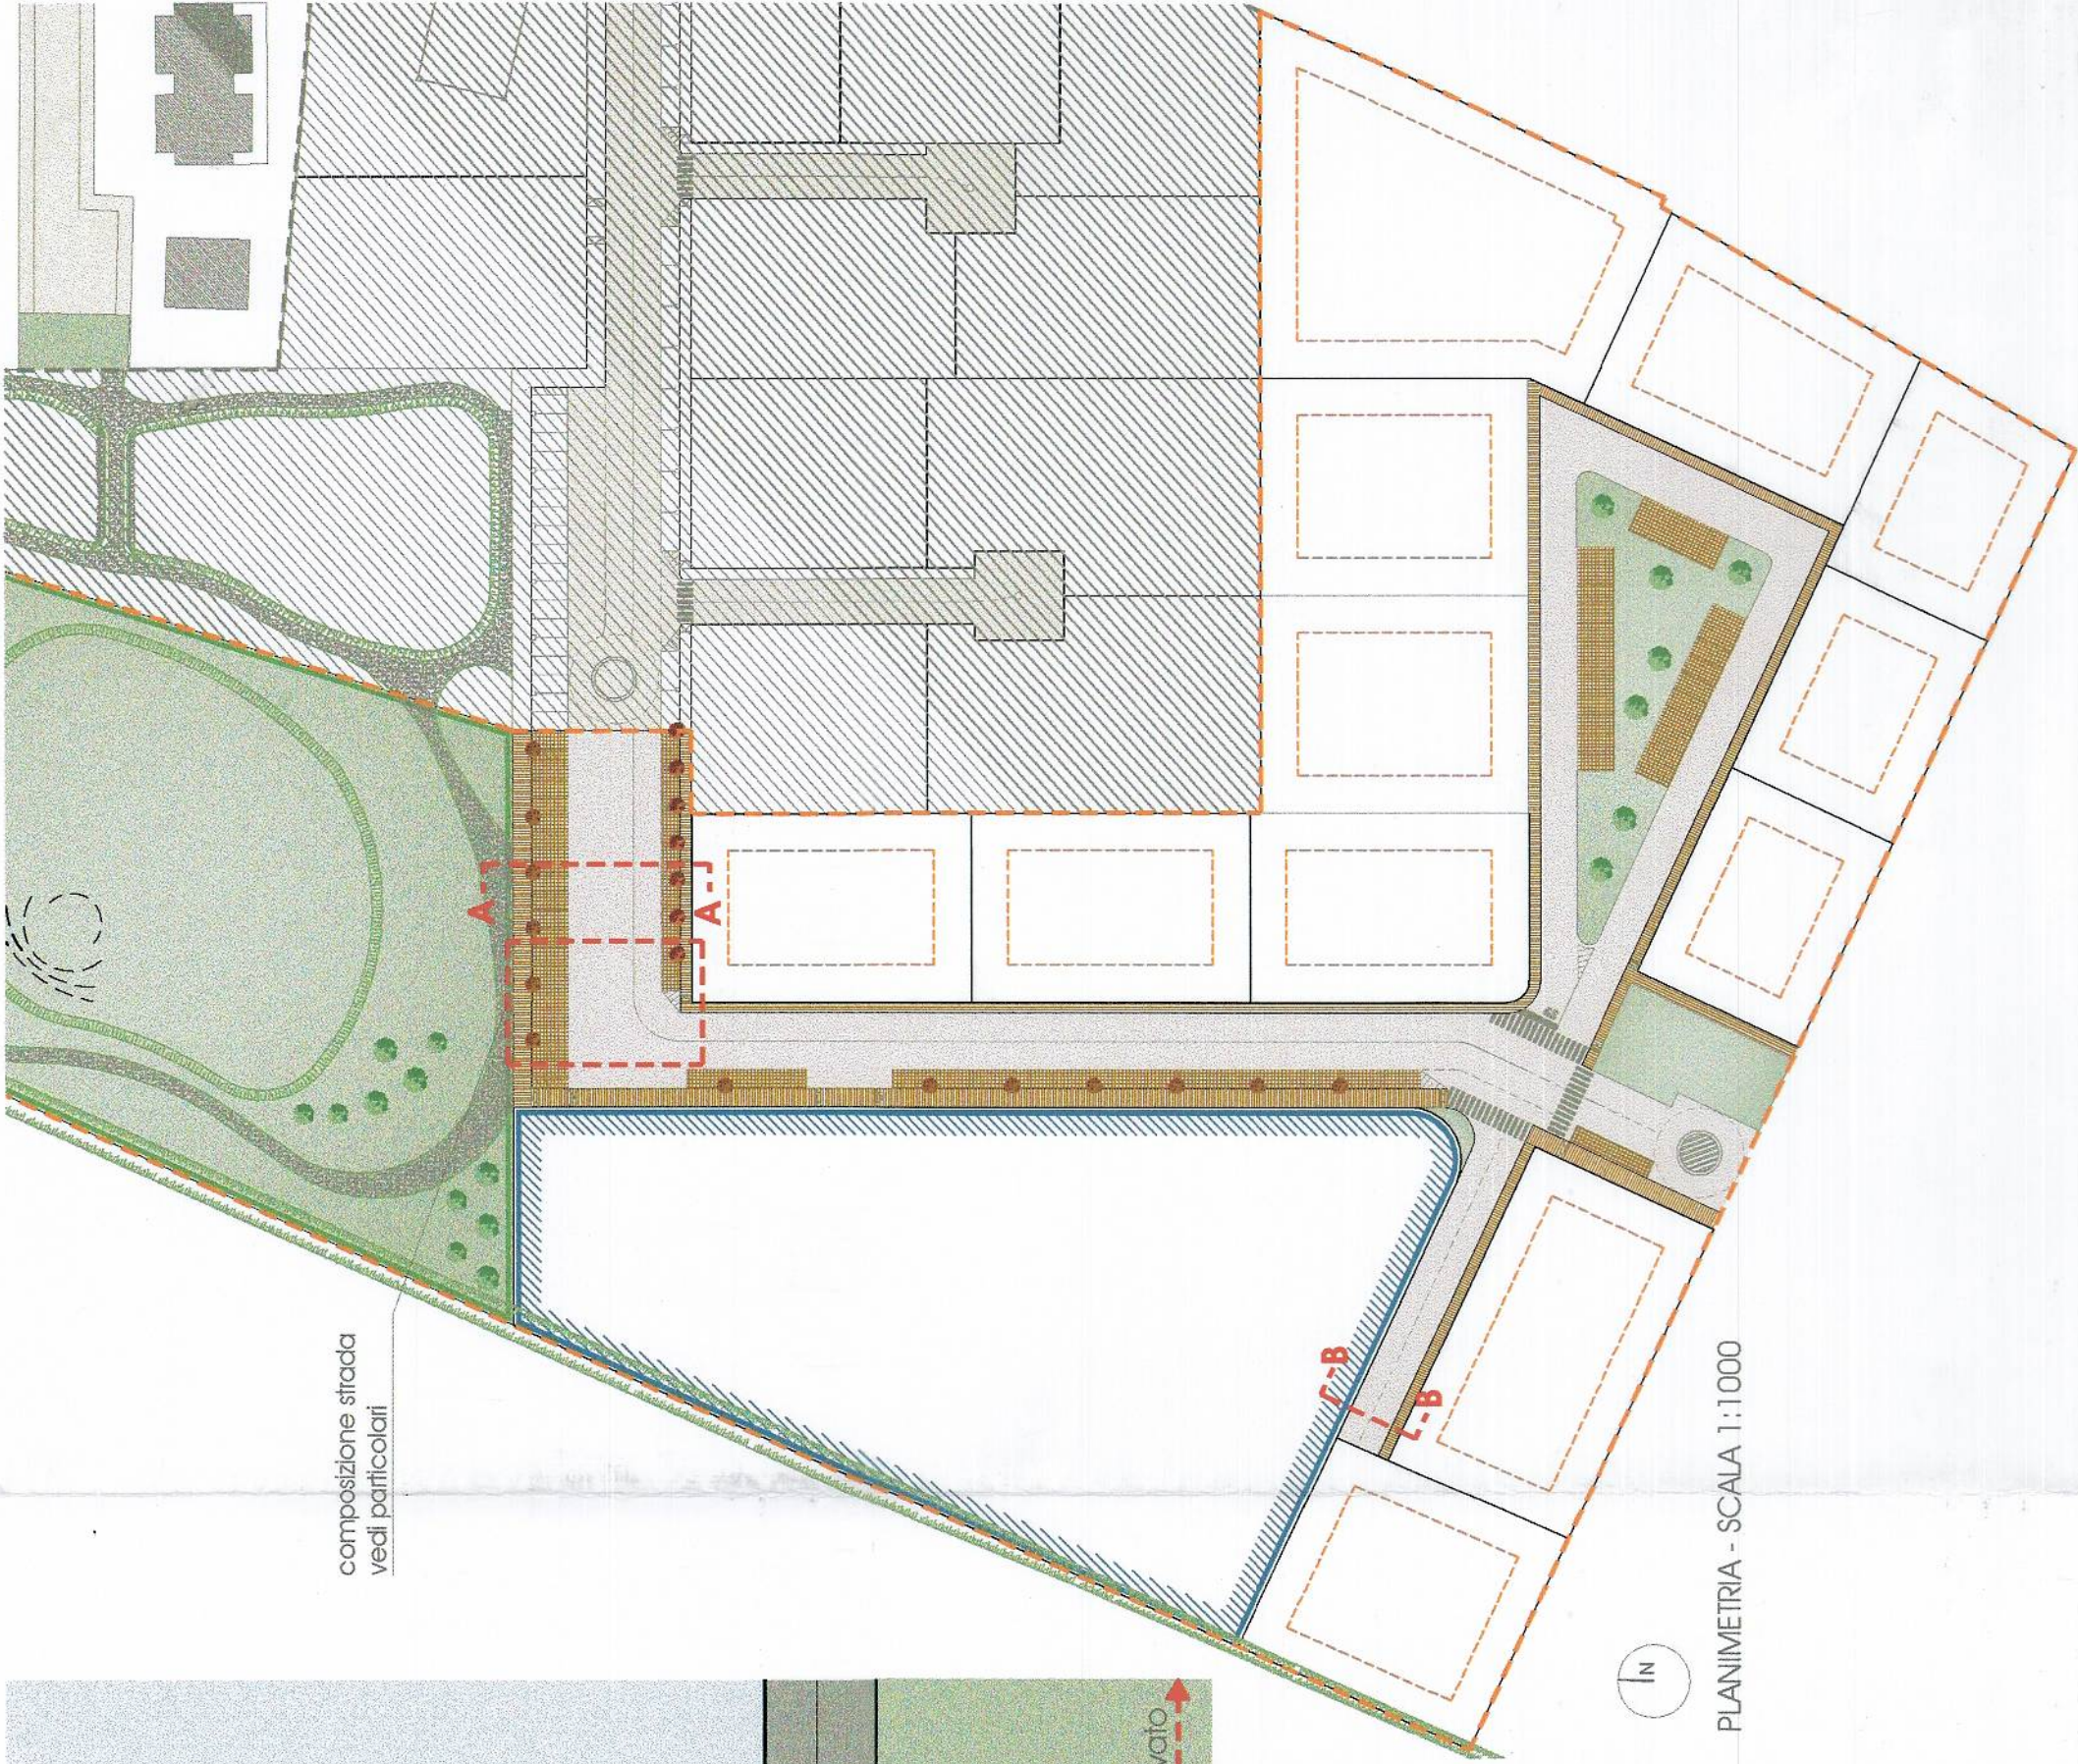
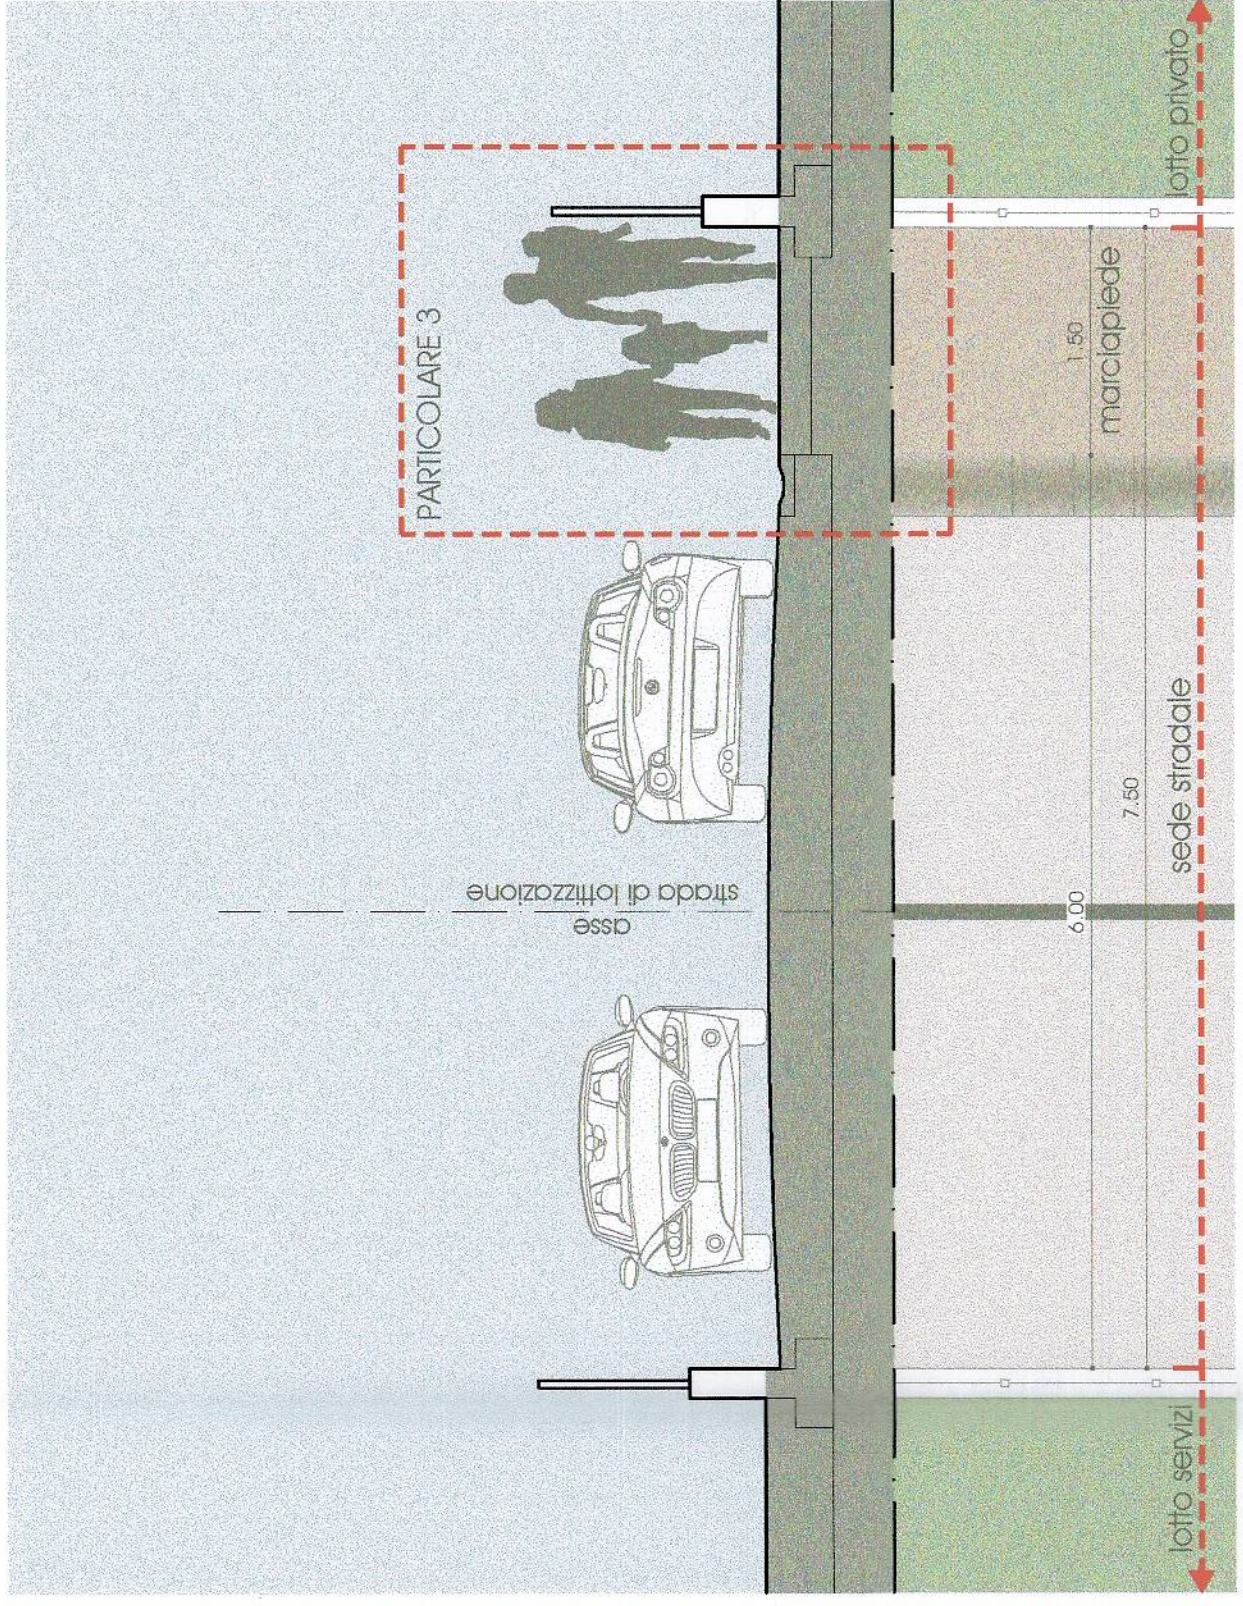


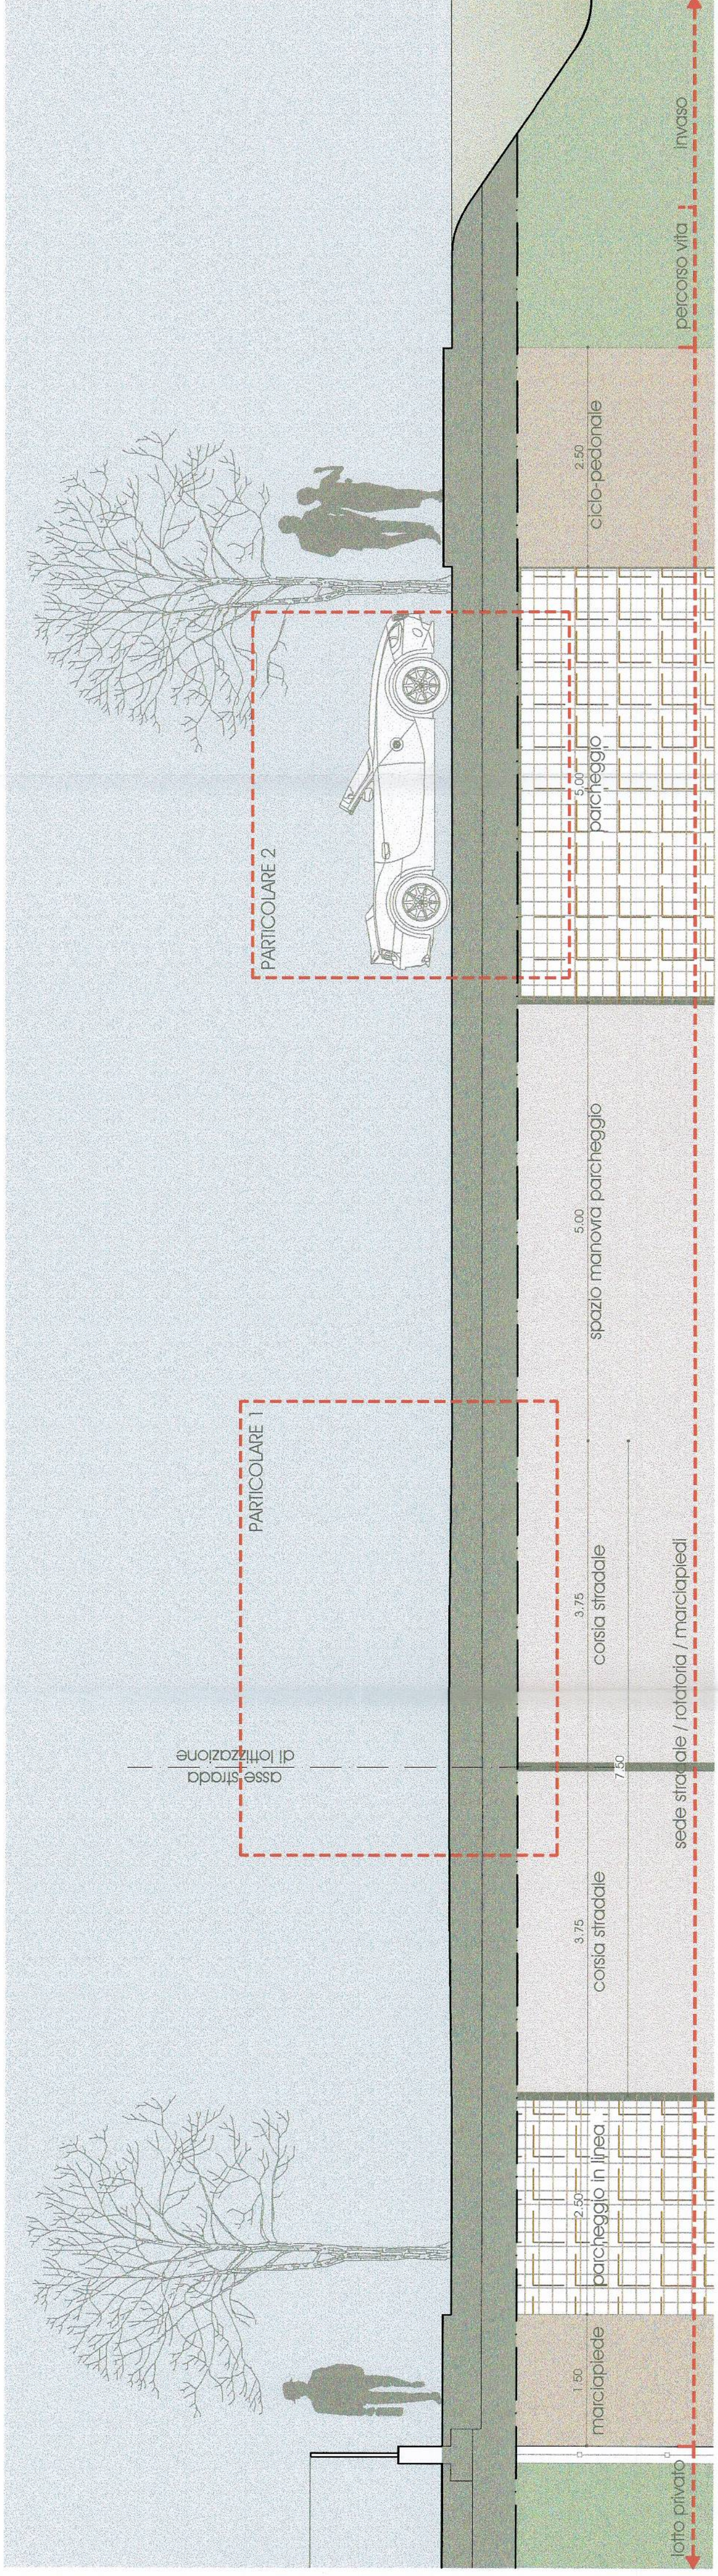


1) PARTICOLARE SEDE STRADALE - SCALA 1:20

2) PARTICOLARE PARCHEGGIO DRENANTE - SCALA 1:20


3) PARTICOLARE MARCIAPIEDE - SCALA 1:20

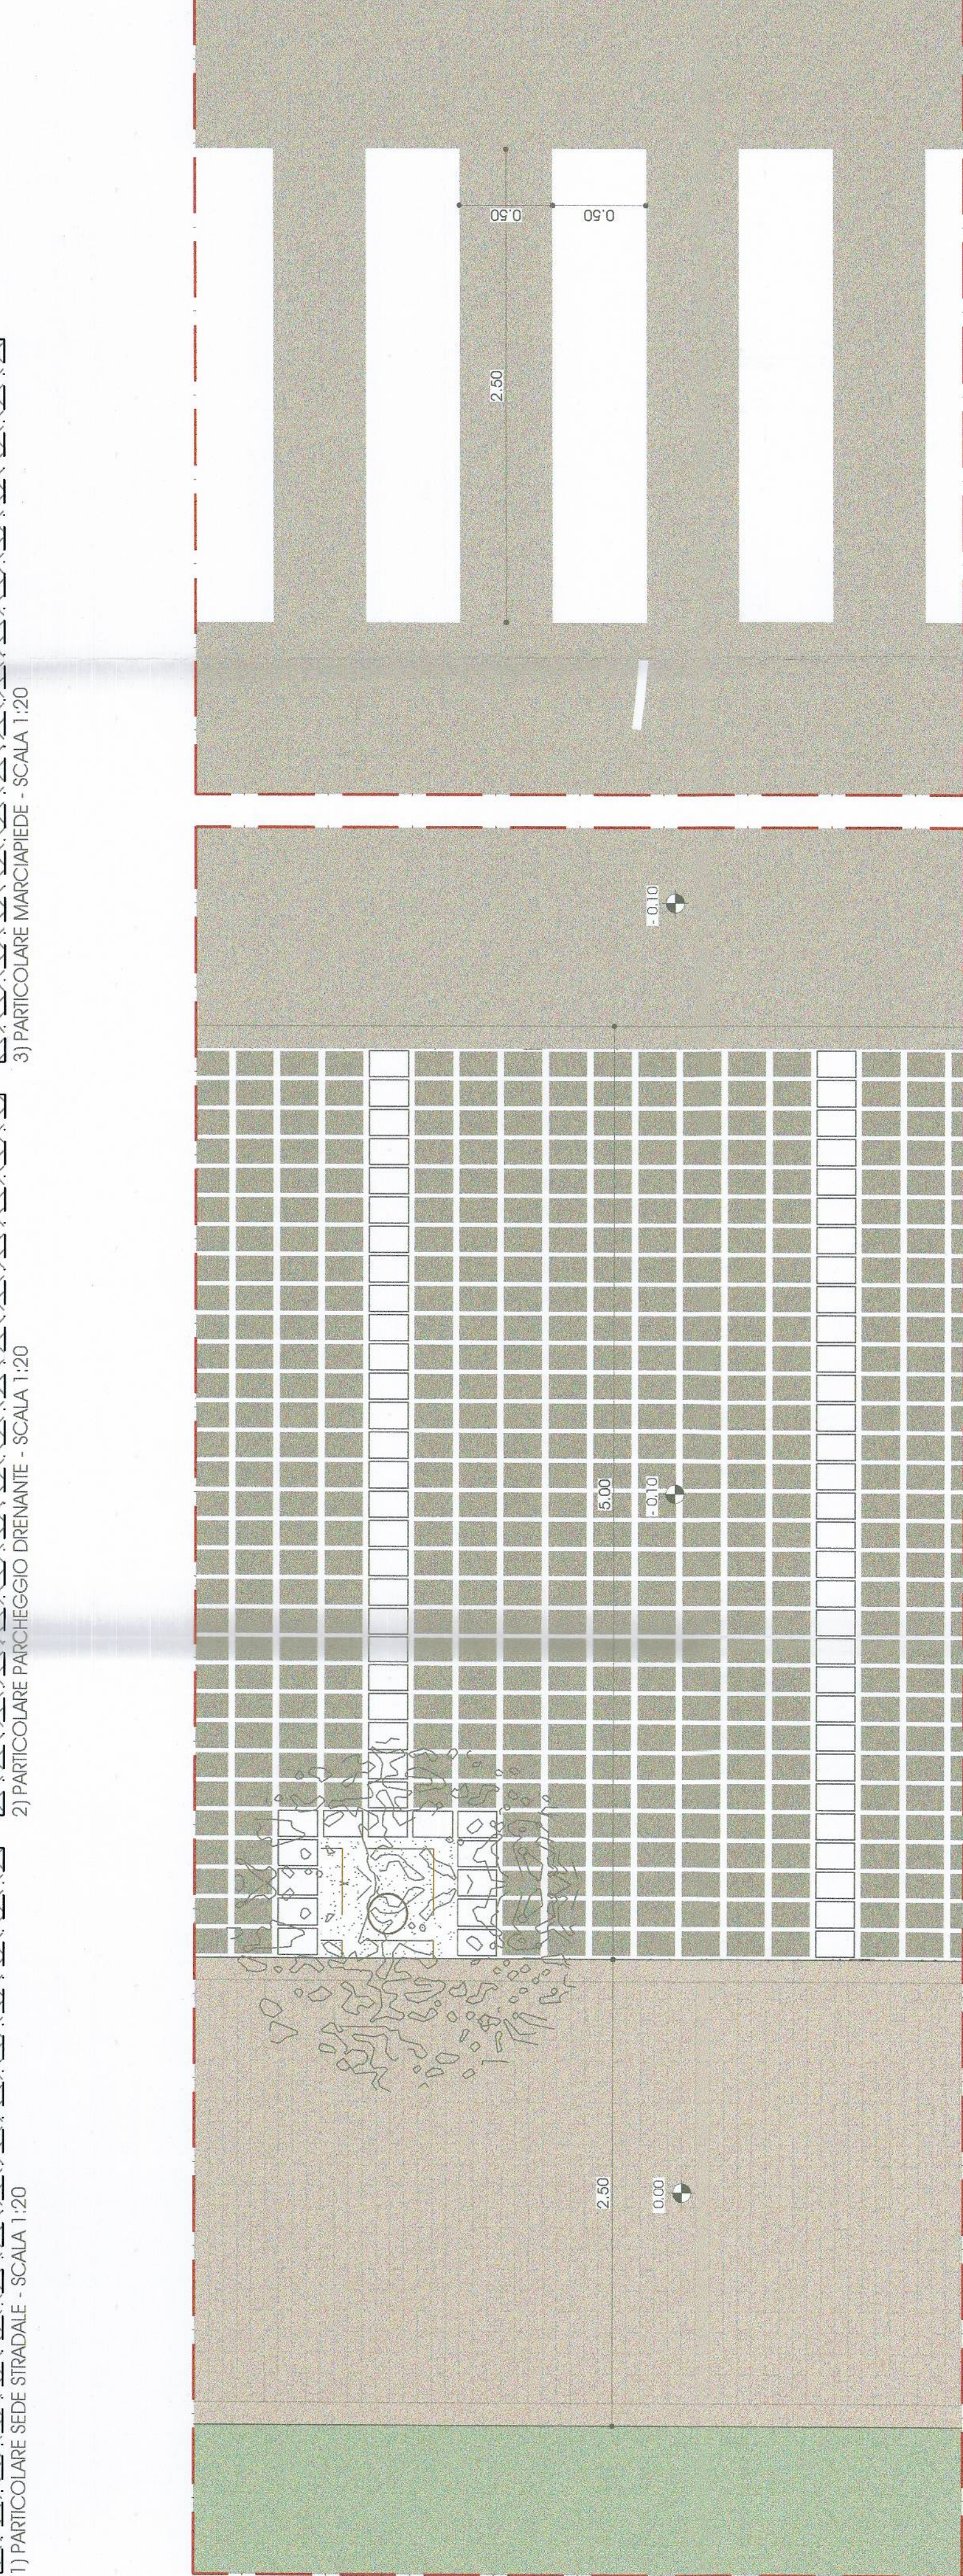

PARTICOLARE A*: PARCHEGGIO - SCALA 1:25

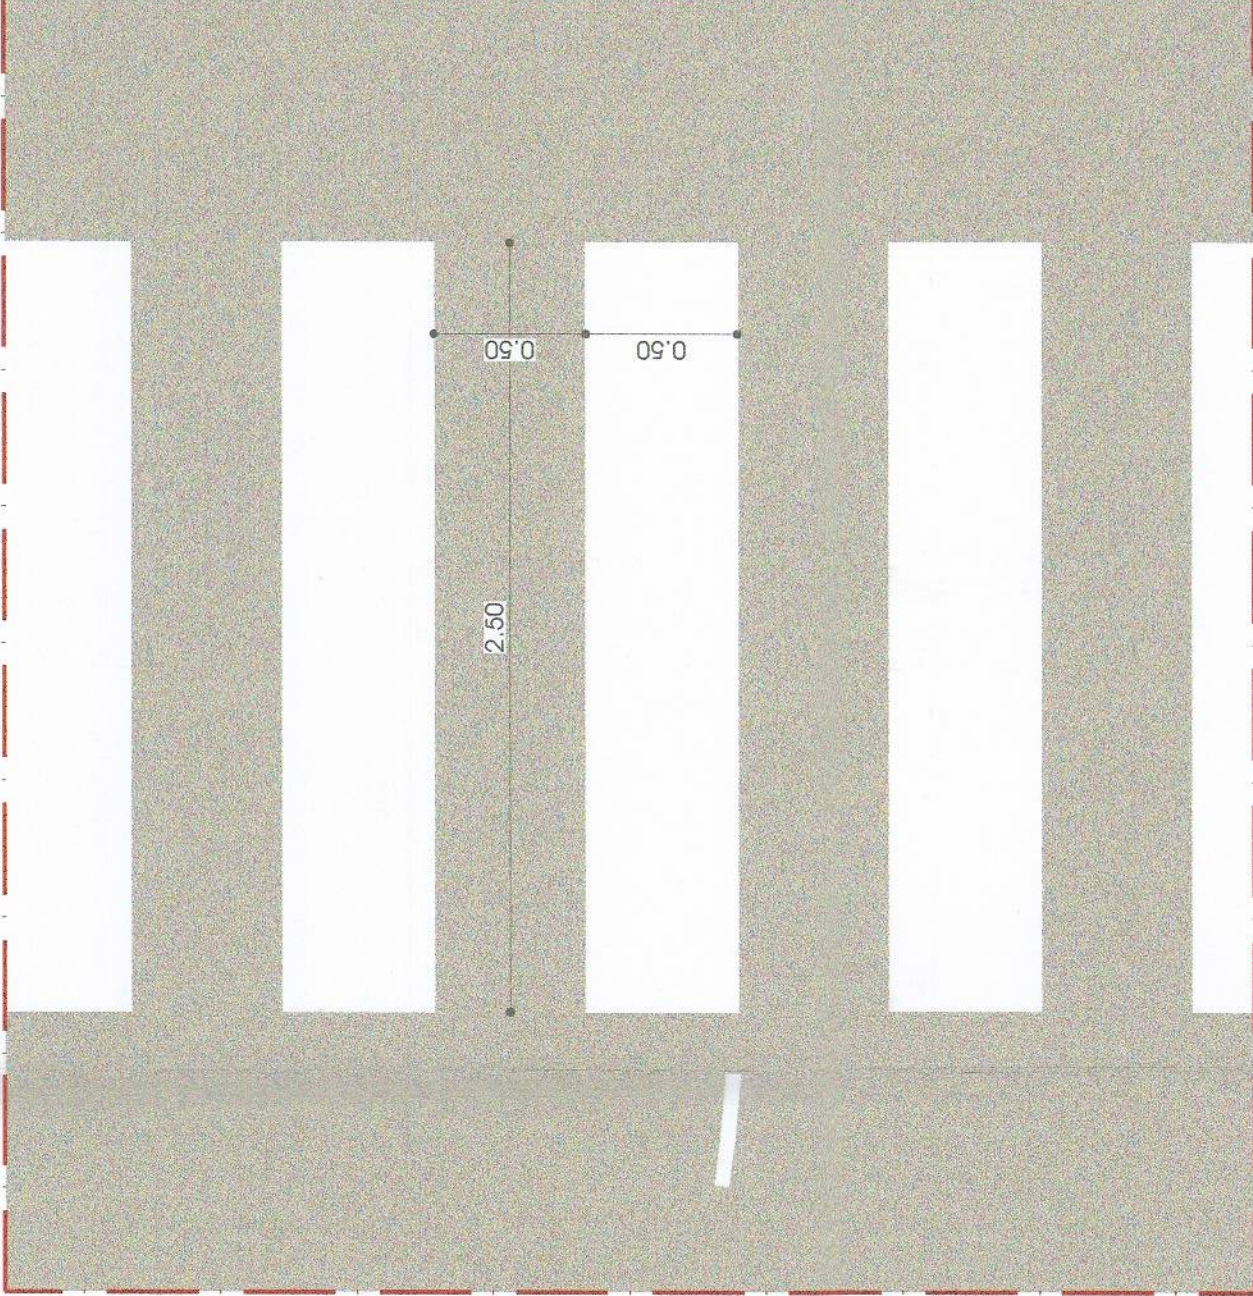

PARTICOLARE C*: ATTRAVERSAMENTO PEDONALE - SCALA 1:25

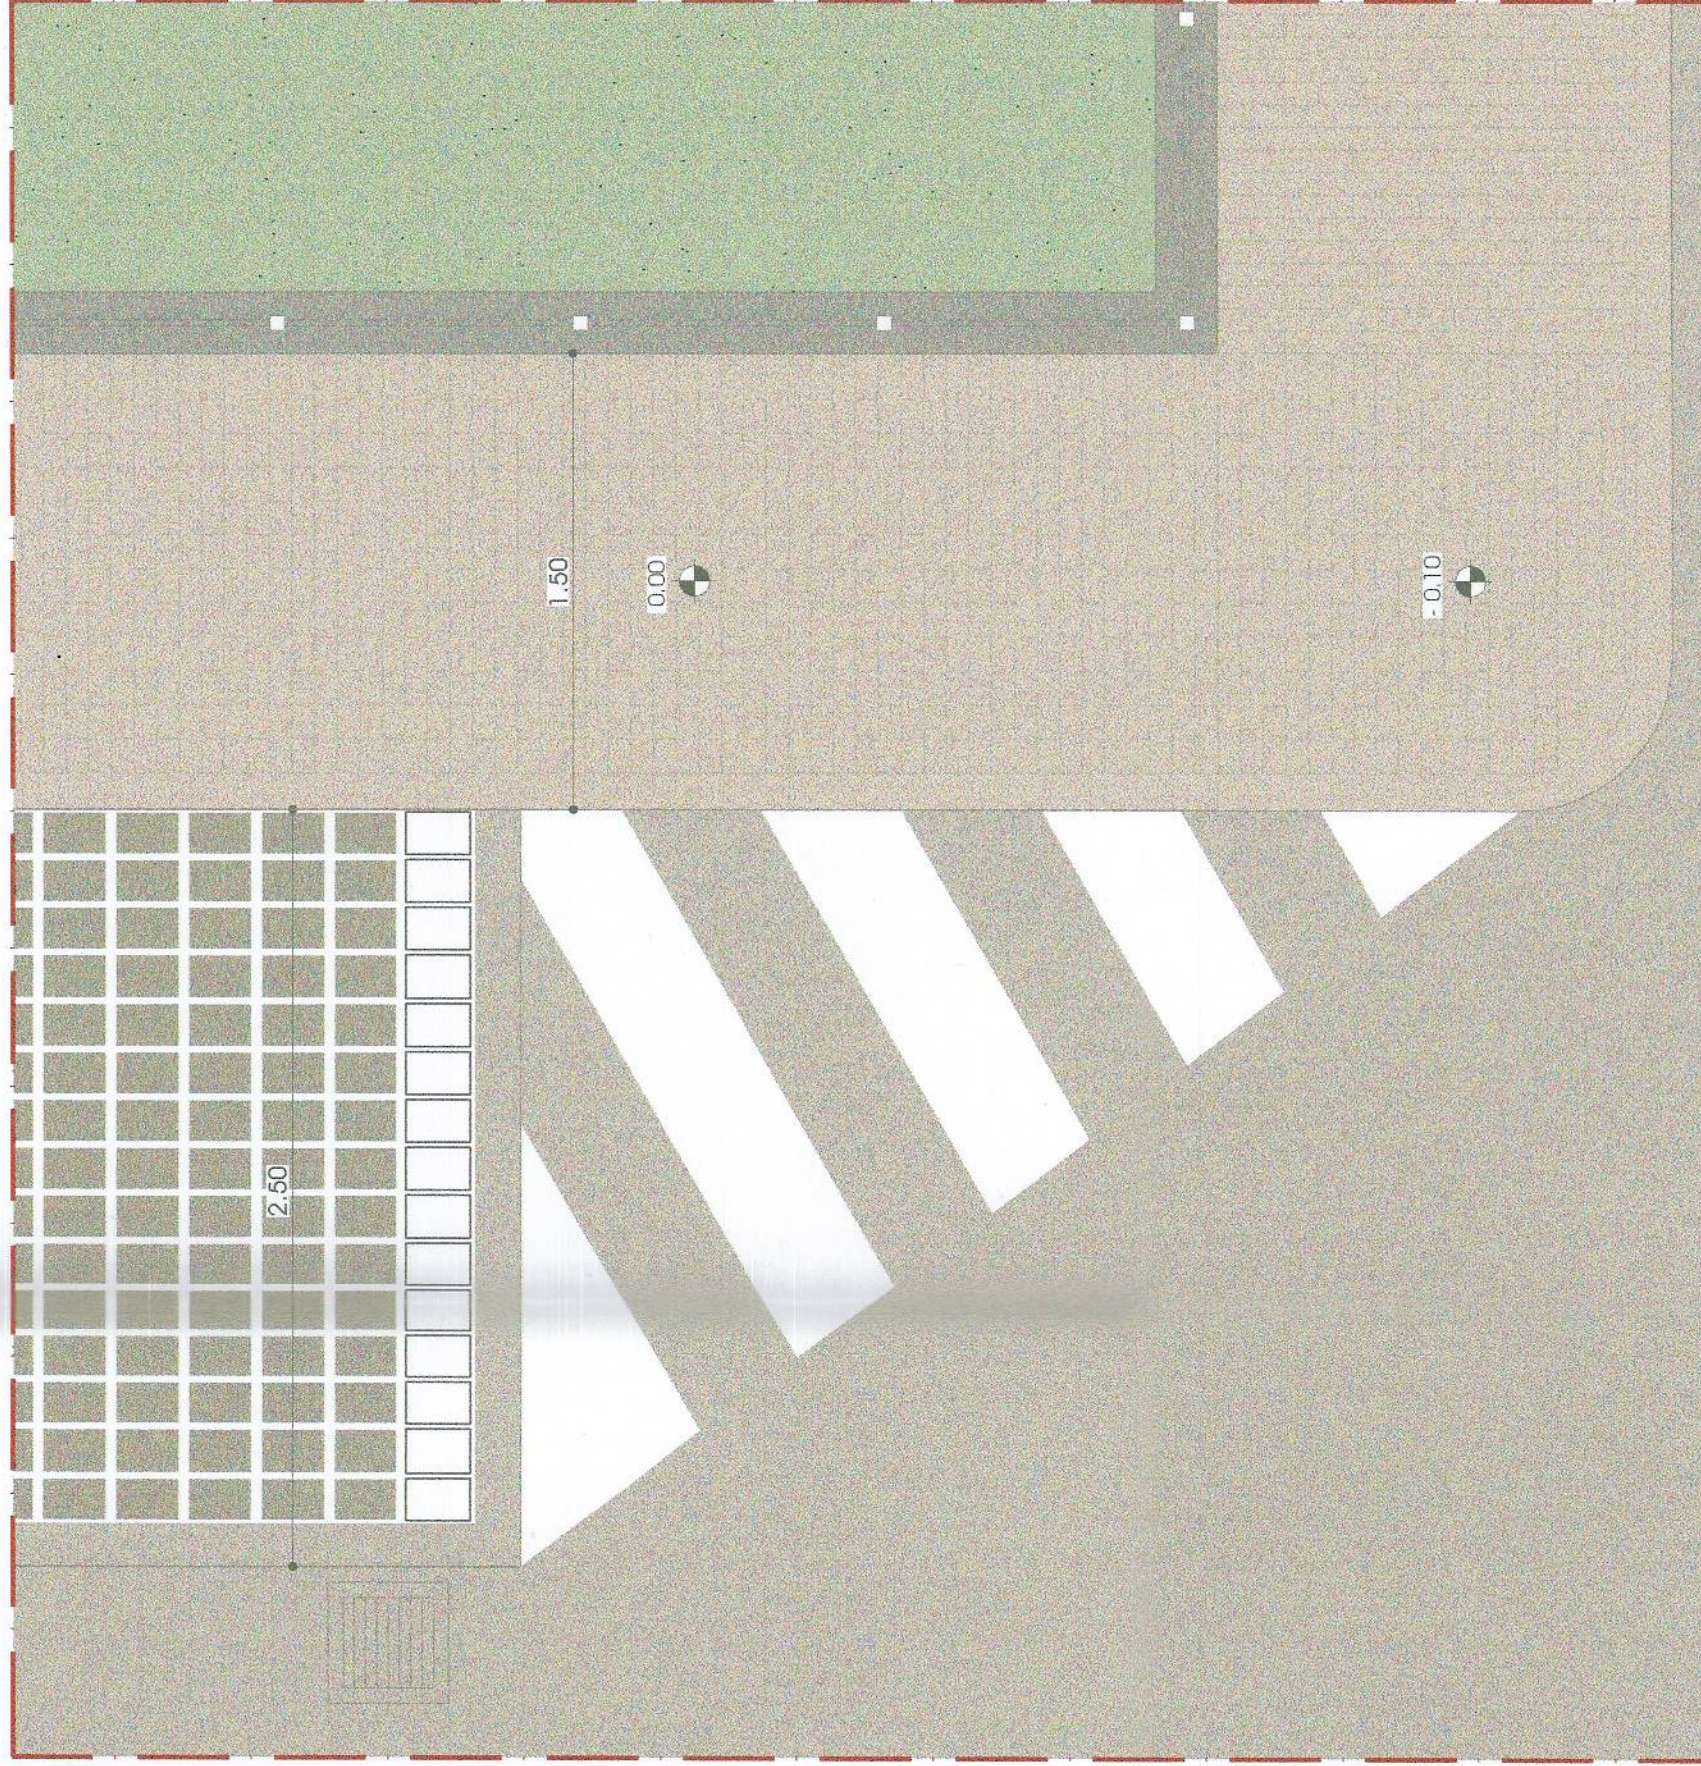

PARTICOLARE B*: MARCIAPIEDE - SCALA 1:25

Comune di Legnaro
Prov. di Padova

Prot. 0018466 in Arrivo
del 07/12/2017 ore 10:55:07
C.A. 0018466 in Arrivo
EDILIZIA PRIVATA

COMUNE DI LEGNARO
Provincia di Padova

Piano Urbanistico Attuativo "FORTE"

Comittente: COSTRUZIONI MICELLO S.n.c.
Via del Tegli, 18 - 35020 CERVIGNO (Padova)
C.F. e Part. IVA 03491240260

Tavola
6

Elenco tavole
01. Inquadramento
02. Pervolumento
03. Standard e criteri di redazione
04. Sintesi
05. Segnatura e accessibilità
06. Composizione strada
07. Pervolumento

Architetto: **Architetto Dario Fiso**

Geometra: **Geometra Alessandro Mason**

PROGETTO
AUT. PROV. DI PADOVA
N. 2753
DEL 18/12/2017

PROGETTO
AUT. PROV. DI PADOVA
N. 2753
DEL 18/12/2017

Rev. 03 data 01/12/2017

Rev. 03 data 01/12/2017