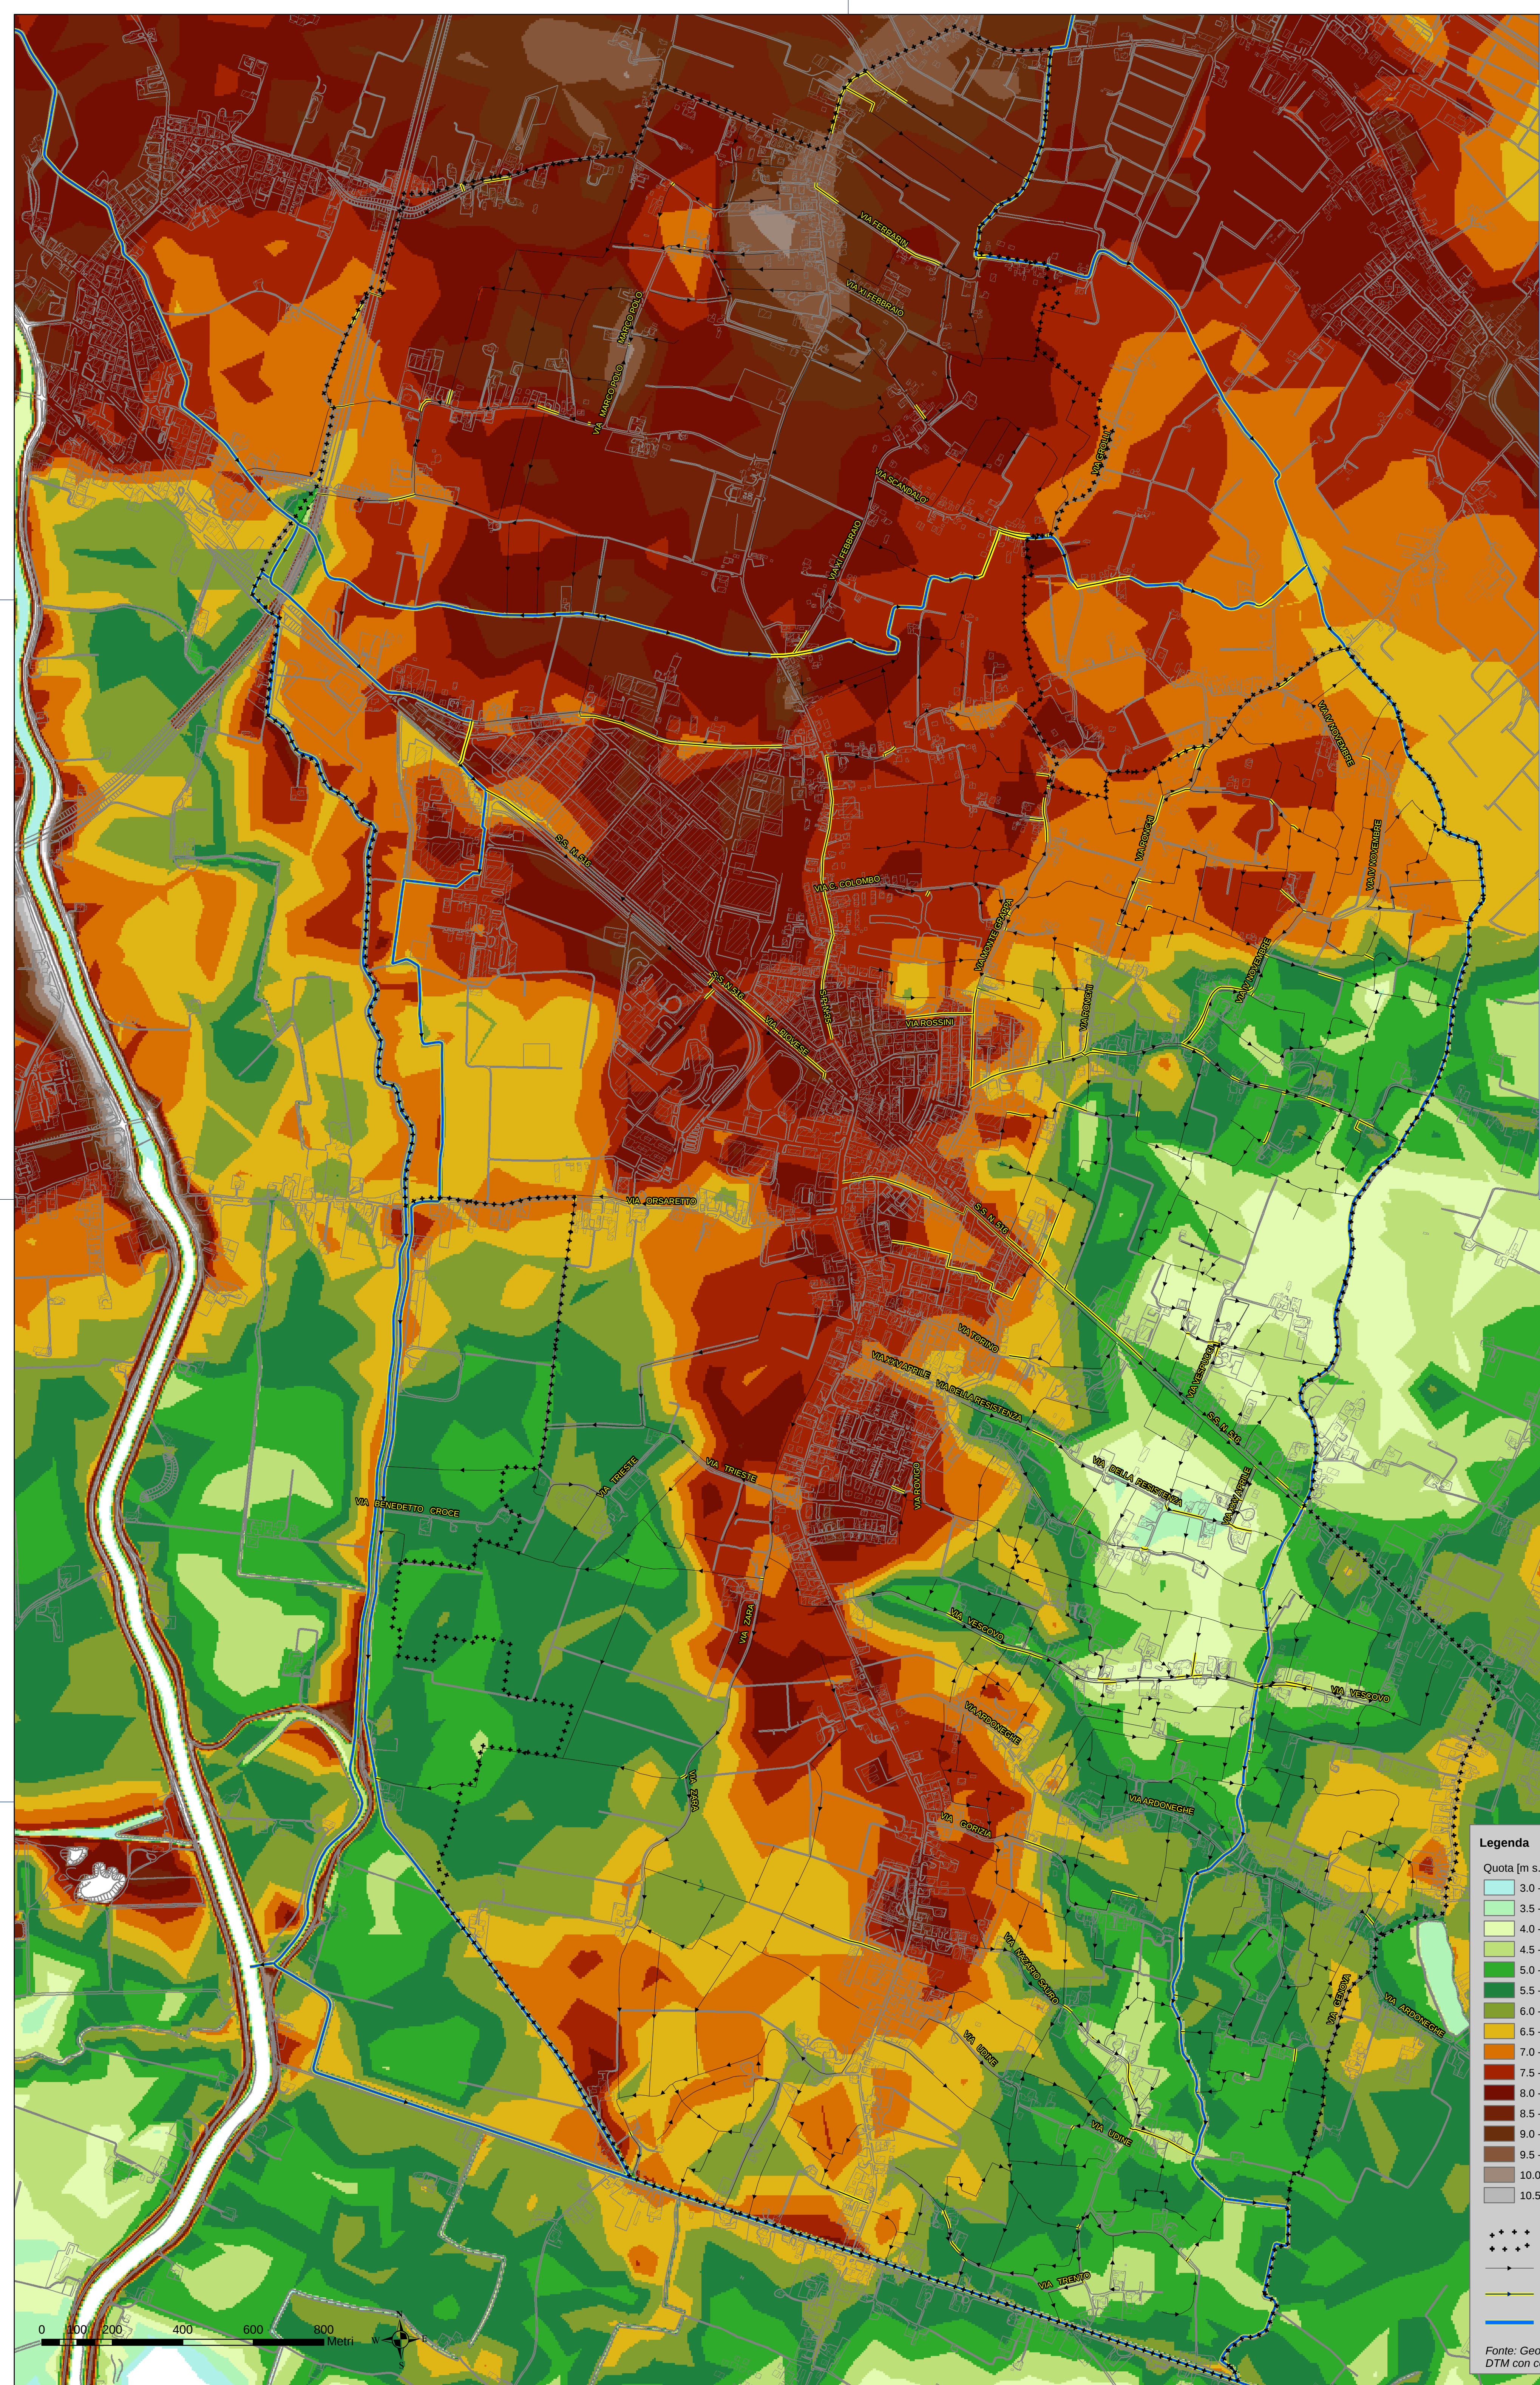


**Legenda**

Quota [m s.l.m.]

|             |
|-------------|
| 3.0 - 3.5   |
| 3.5 - 4     |
| 4.0 - 4.5   |
| 4.5 - 5     |
| 5.0 - 5.5   |
| 5.5 - 6     |
| 6.0 - 6.5   |
| 6.5 - 7     |
| 7.0 - 7.5   |
| 7.5 - 8     |
| 8.0 - 8.5   |
| 8.5 - 9     |
| 9.0 - 9.5   |
| 9.5 - 10    |
| 10.0 - 10.5 |
| 10.5 - 11   |

\*\*\* Confine Comunale

— Ramo a cielo aperto

— Tratto Tombinato

— Fosso Consortile

Fonte: Geoportale Regione Veneto DTM con celle di 5m

UFFICIO DI PIANO

Piazza Costituzione, 15 - 35020 Legnaro (PD) - tel 049 838811 fax 049 790940  
Internet: [www.comune.legnaro.pd.it](http://www.comune.legnaro.pd.it) e-mail: [info@comune.legnaro.pd.it](mailto:info@comune.legnaro.pd.it)

Responsabile di Settore: Arch. Giuliano Sinigaglia

Consulenza:

ING. GIULIANO SINIGAGLIA  
P.I. 0135/00015  
ING. GIULIANO SINIGAGLIA  
P.I. 0135/00015

INGEGNERIA DELLA PROVINCIA DI PADOVA

Ing. Gaetano Pappalardo