


Intervento:	PROGETTO URBANISTICO ATTUATIVO "PEREQUATA 9"
Oggetto:	PROGETTO PLANIMETRIA RETE ACQUE METEORICHE

Studio Tecnico Associato SGARAVATO
Arch. Luciano Sgaravato, Geom. Franco Sgaravato, Geom. Alberto Sgaravato
via Aldo Moro n°39 -35020- LEGNARO (PD)
tel. e fax 049.6482027 e.mail info@sgsravato.com

Studio Tecnico Associato SGARAVATO
Arch. Luciano Sgaravato, Geom. Franco Sgaravato, Geom. Alberto Sgaravato
via Aldo Moro n°39 -35020- LEGNARO (PD)
tel. e fax 049.6482027 e.mail info@sgsravato.com

PARTICOLARE DELLA TOMBINATURA DEL
FOSSO SUL CONFINO SUD E OVEST
SEZIONE scala 1 :50

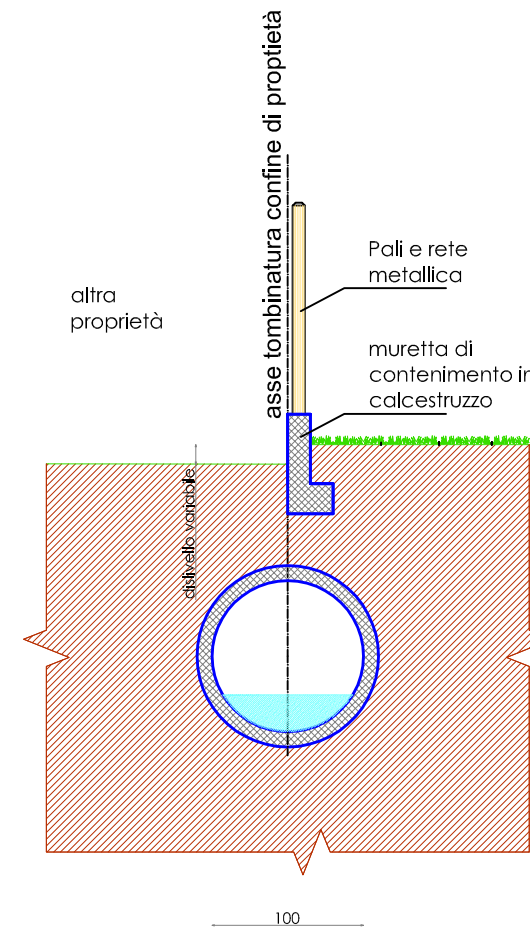

SUPERFICI RESE IMPERMEABILI A SEGUITO DELLA COSTRUZIONE DEGLI EDIFICI

Lotto	mq.
Lotto 1	60,30
Lotto 2	423,90
Lotto 3	1.536,00
Lotto 4	284,00
Lotto 5	131,40
Lotto 6	281,20
Lotto 7A	284,00
Lotto 7B	284,00
Lotto 7C	350,00
Lotto 7D	272,80
Sup. totale	3.937,50

VIA VITTORIO EMANUELE II°

Pista ciclabile esistente

Invaso capacità mc. 1.500,00

Lotto n. 1
mq. 60,30
mc. 71,70,65

Lotto n. 2
mq. 1.646,00
mc. 2.988,40

Lotto n. 3
mq. 4.026,00
mc. 7.170,65

Lotto n. 4
mq. 930,40
mc. 1.532,40

Lotto n. 5
mq. 482,50
mc. 879,00

Lotto n. 6
mq. 1.087,00
mc. 1.991,55

Lotto n. 7A
mq. 832,80
mc. 1.608,48

Lotto n. 7B
mq. 832,80
mc. 1.608,48

Lotto n. 7C
mq. 1.090,40
mc. 2.010,40

Lotto n. 7D
mq. 851,70
mc. 1.608,44

NORD

EST

SUD

OVEST

Opera fuori ambito d'intervento
Attraversamento ciclo-pedonale di collegamento fra la pista ciclabile esistente e pista ciclabile in progetto

Intervento vuoto

Invaso capacità mc. 1.500,00
Inno di livello
Base di massimo Invaso
Inno di livello






























SUPERFICI RESE IMPERMEABILI A SEGUITO DELLA COSTRUZIONE DEGLI EDIFICI		
Lotto 1	90,30	mq.
Lotto 2	423,80	mq.
Lotto 3	1.536,00	mq.
Lotto 4	284,00	mq.
Lotto 5	131,40	mq.
Lotto 6	281,20	mq.
Lotto 7a	284,00	mq.
Lotto 7b	284,00	mq.
Lotto 7c	350,00	mq.
Lotto 7o	272,80	mq.
Sup. totale	3.937,50	mq.

